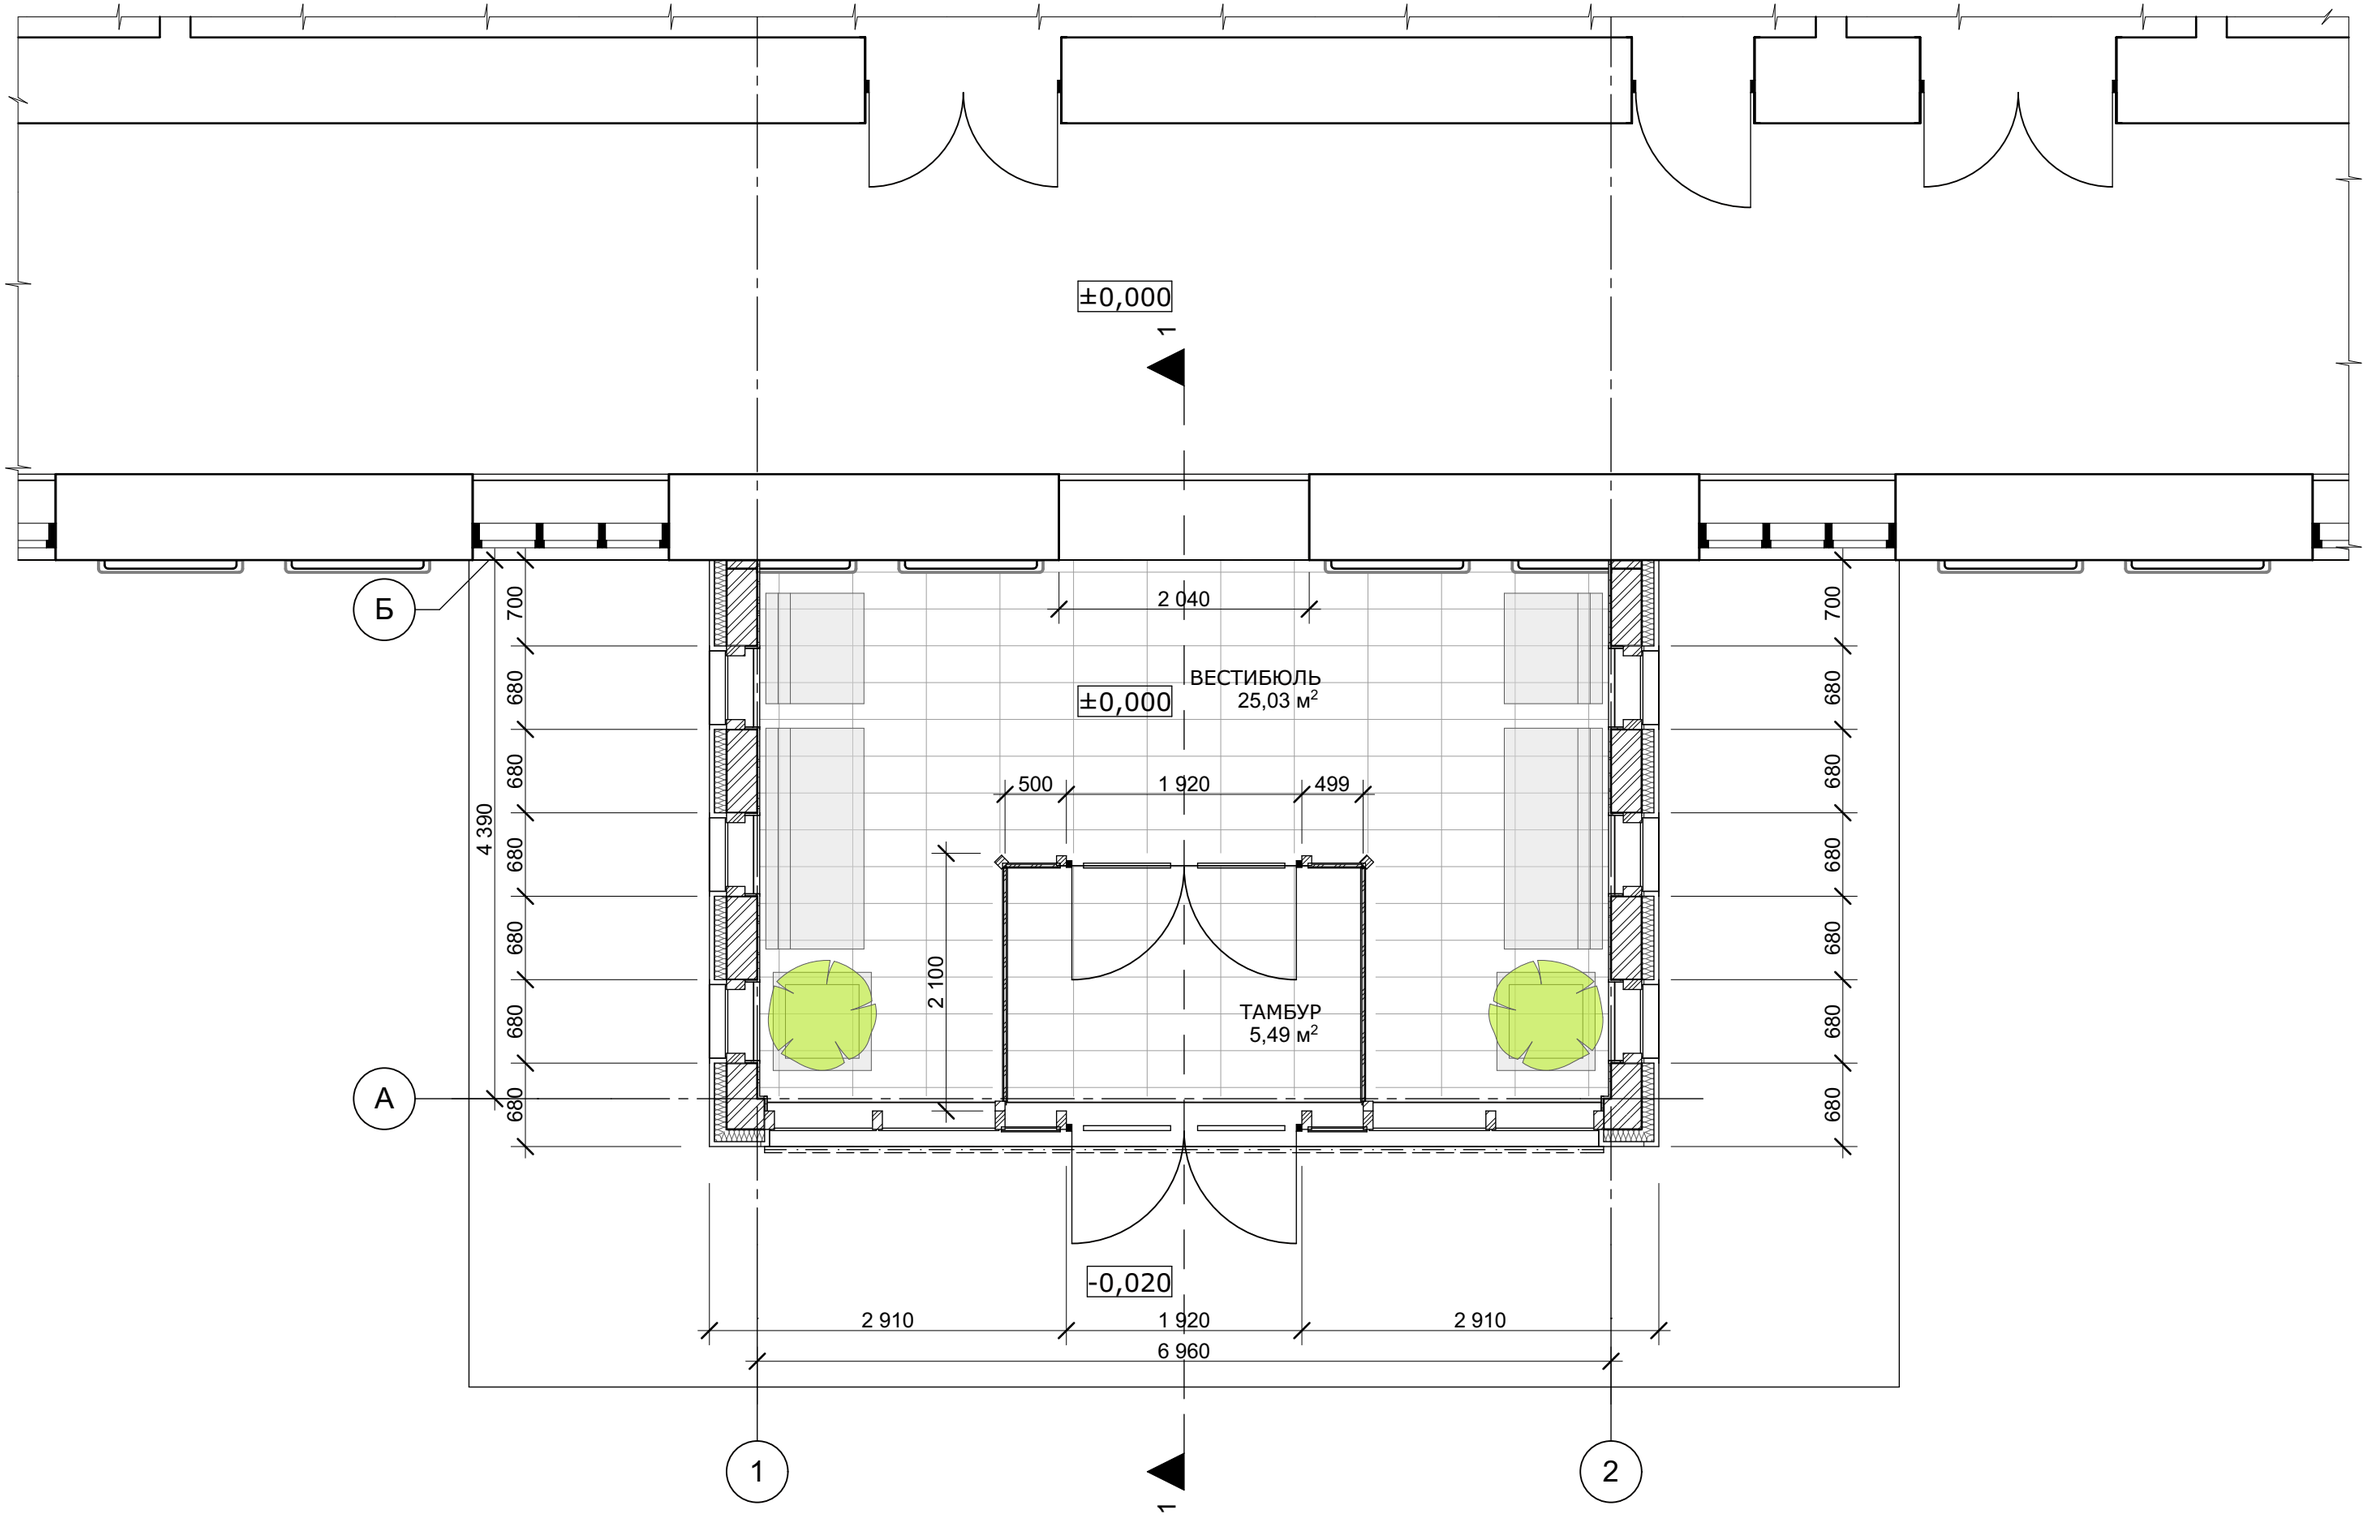ПЛАН НА ВІДМ. ±0,000 М 1:50