

Літня сцена на площі перед кінотеатром ім.О.Довженка

Схема розташування літньої сцени з місцями
для сидіння на площі

Умовні позначення

- - - - - Межі площі
- Зона розташування сцени і сидінь
- Проектоване місце розташування сцени



Примітки:

1. Для розташування сцени вибрано найбільш затишну ділянку на площі.
2. Влаштування сцени можливе на будь-якому з кутів зони розміщення, або ж у будь-якому іншому квадраті у випадку непередбачених ситуацій

Літня сцена на площі перед кінотеатром ім.О.Довженка

Схема каркасу сидіння модуля А

М 1:20


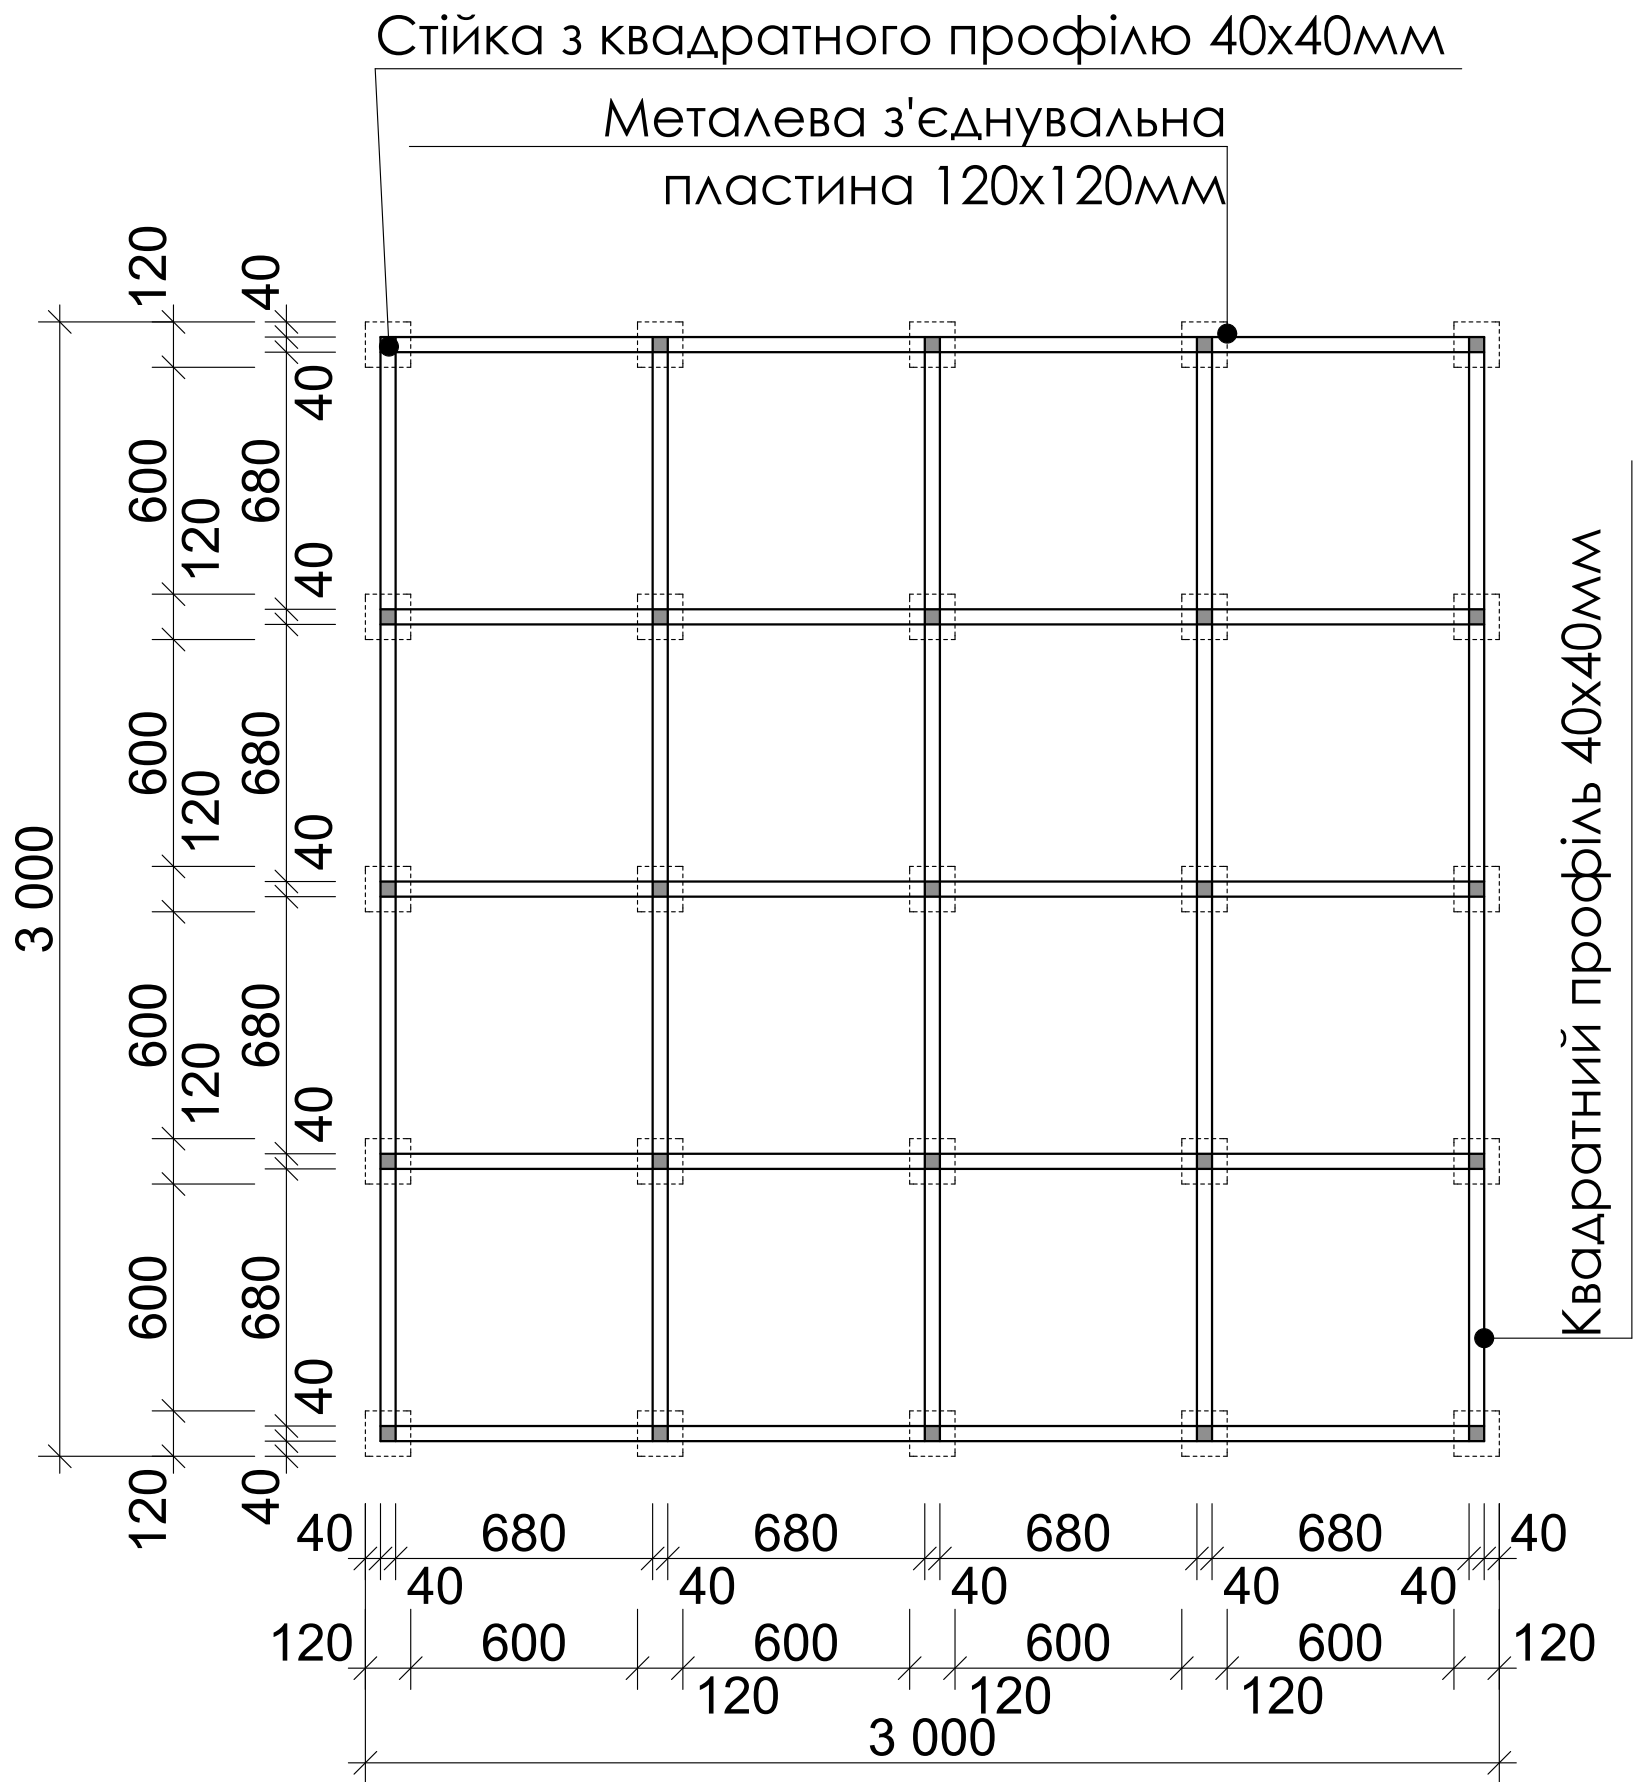


Схема каркасу сидіння модуля Б


М 1:20

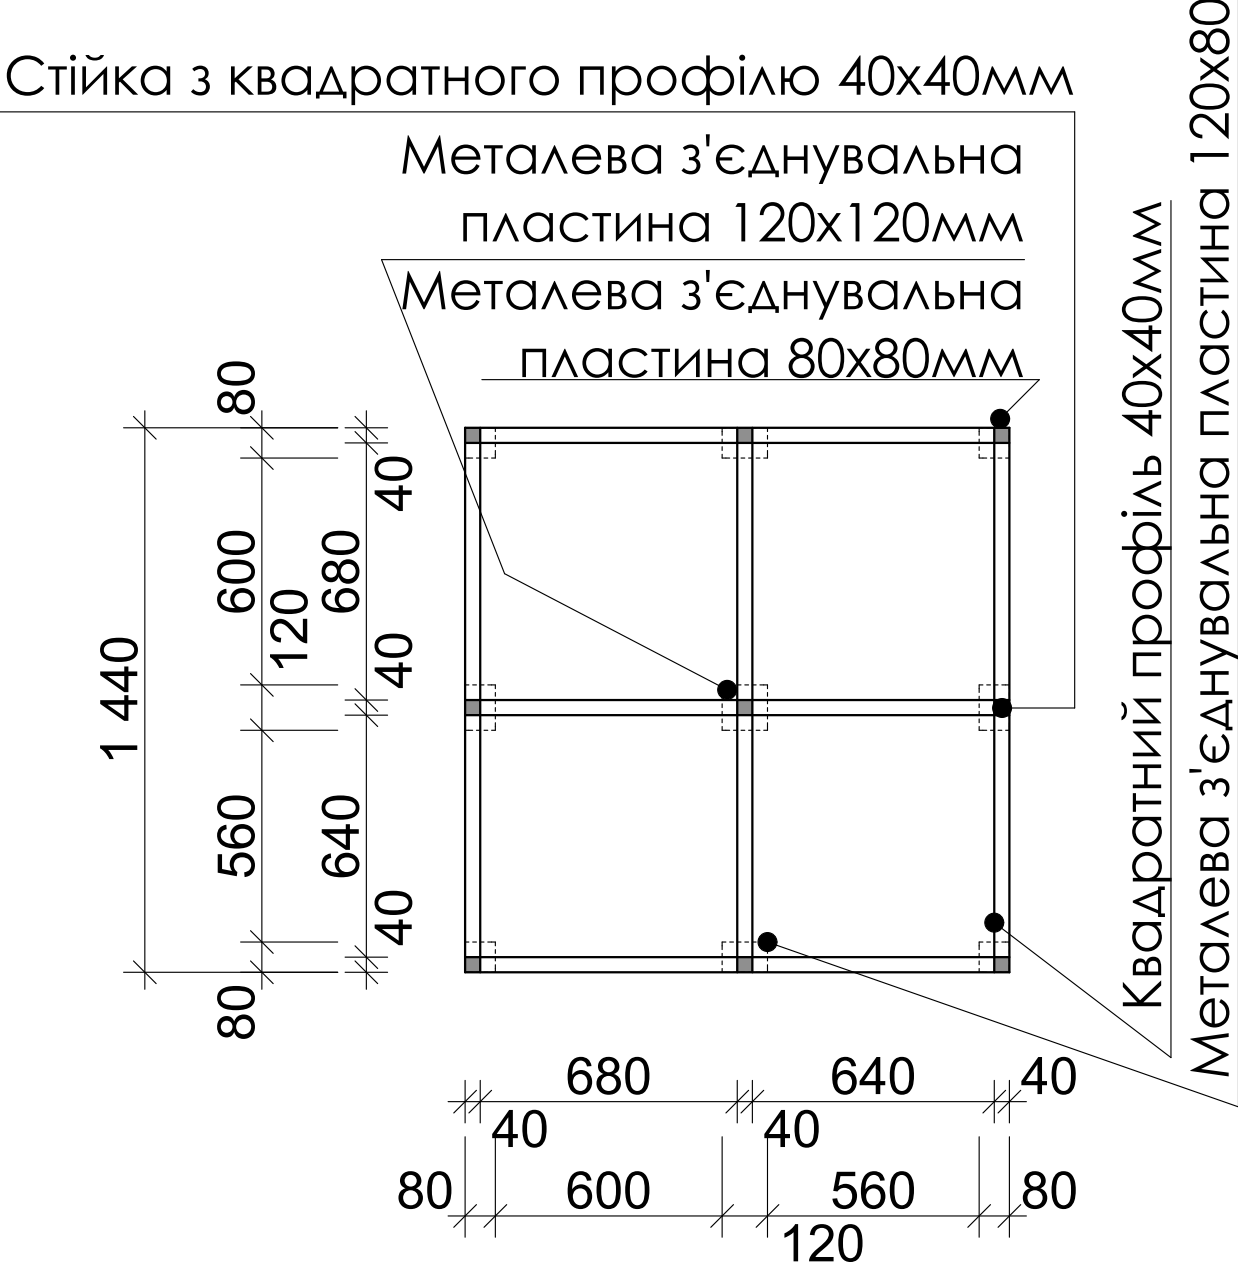


- Примітки:
- 1. Каркас зварний з квадратного профілю 40x40мм;
 - 2. З'єднувальні пластини приварюються з обох сторін каркасу для можливості його закріплення до інших модулів;
 - 3. Кріплення модулів див. Вузол 1
 - 4*. При використанні на рівні одного модулю Б , використовувати пластину розмірами 120x120мм. Варіанти блокування див. аркуш №

Літня сцена на площі перед кінотеатром ім.О.Довженка


Схема каркасу сидіння модуля В
М 1:20

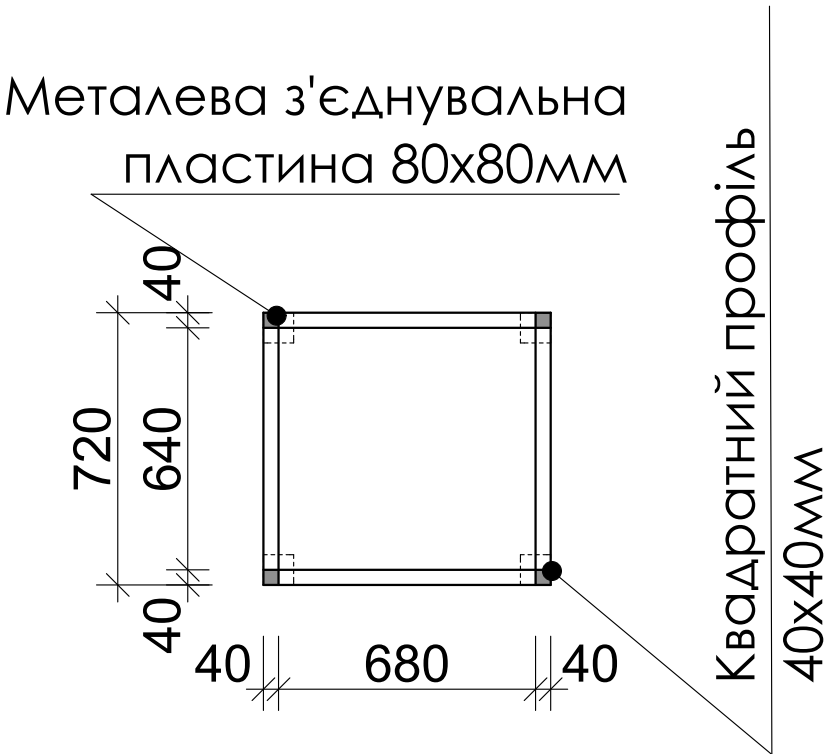

Вузол кріплення модулів сидіння
М 1:5

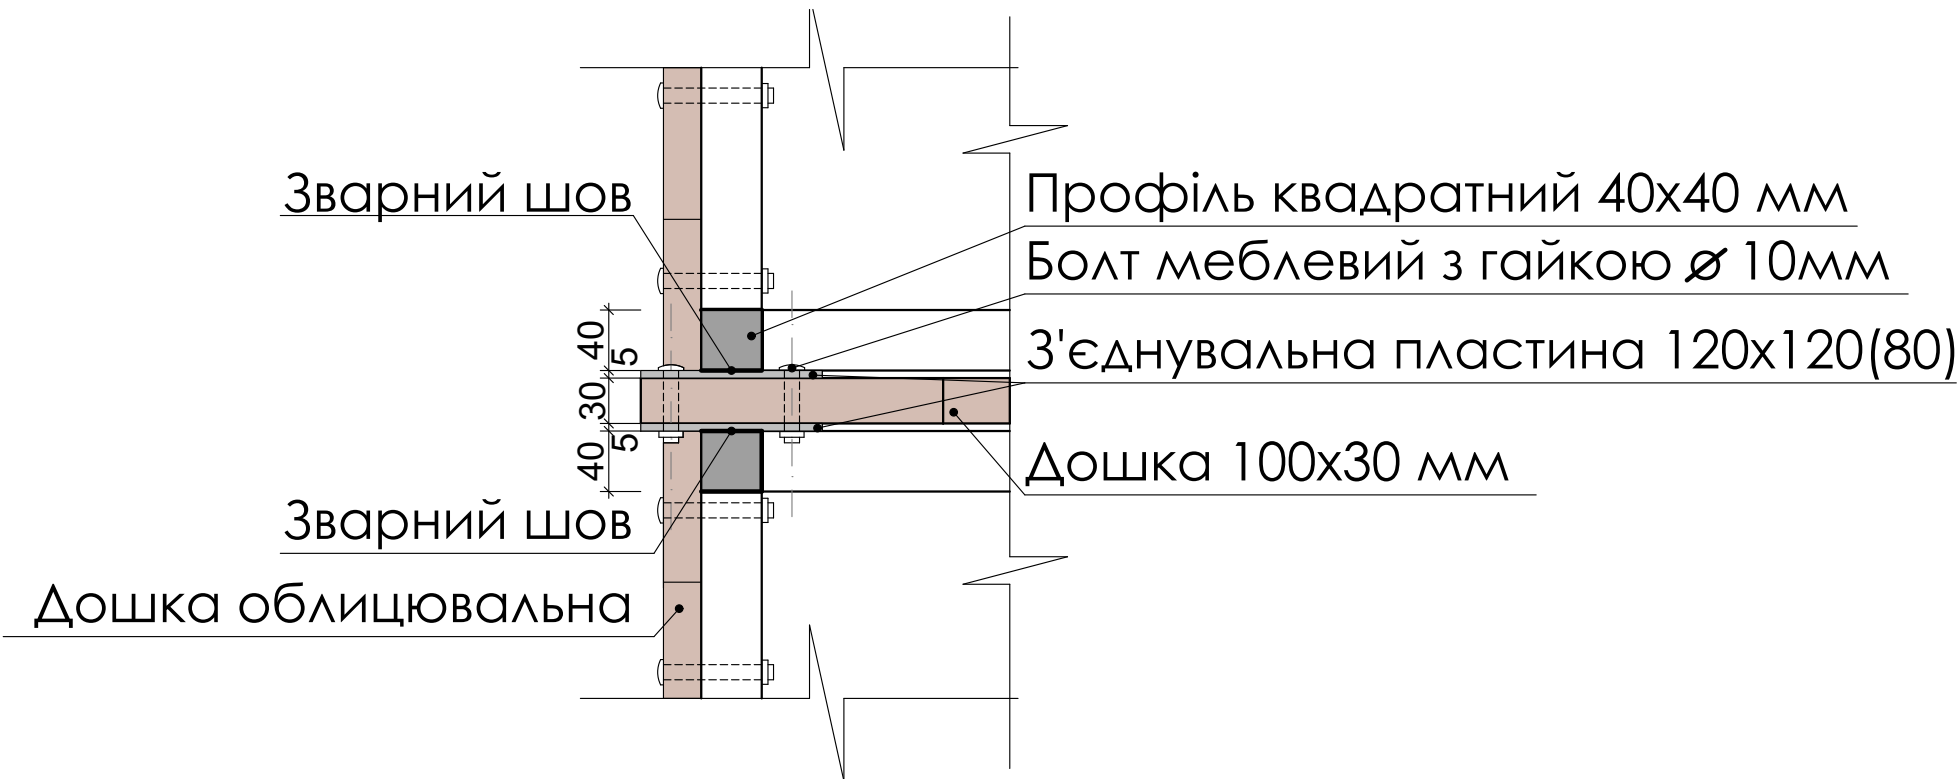

Типове січення каркасу модулів сидіння
М 1:10

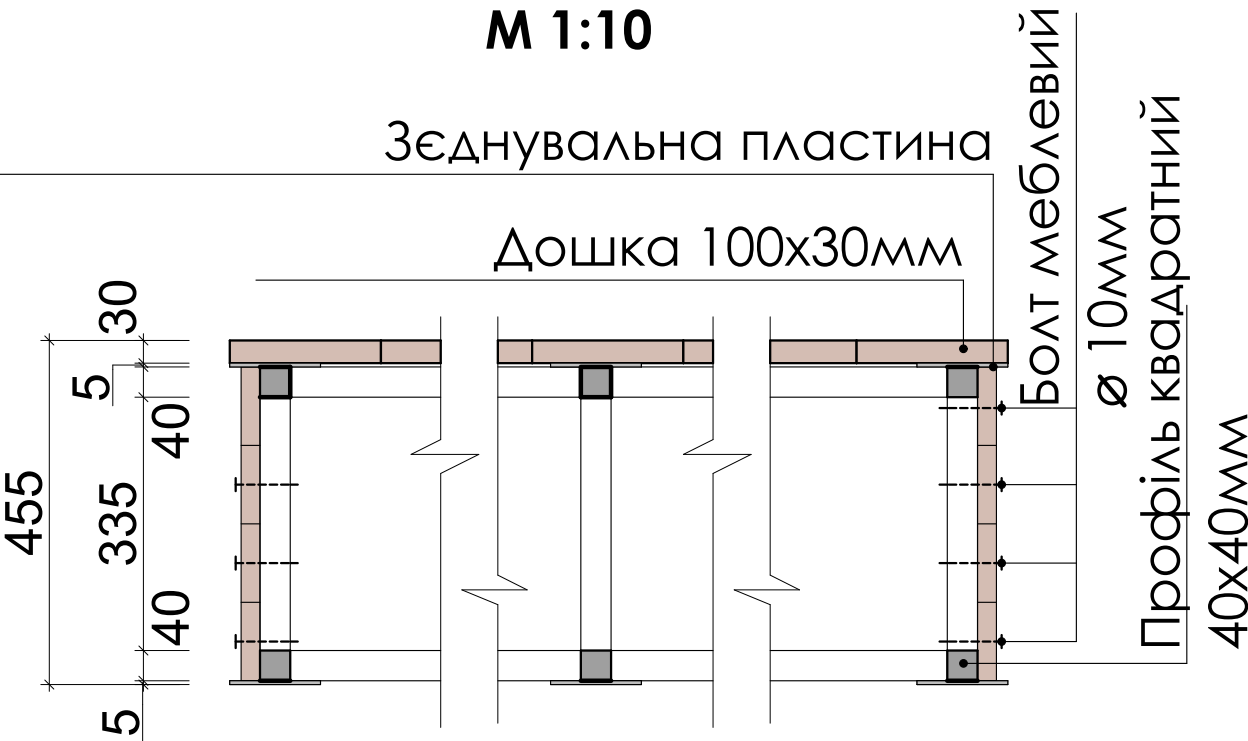

Примітки:
1. Каркас зварний з квадратного профілю 40x40мм;
2. З'єднувальні пластини приварюються з обох сторін каркасу для можливості його закріплення до інших модулів;
3. Для облицювання торців використовуються дошки товщиною до 20 мм, шириною 100. Довжину приймати по довжині каркасу. Облицювання здійснювати після скріплення модулів.

Літня сцена на площі перед кінотеатром ім.О.Довженка

Схема розміщення дощатого настилу

модуля сидіння Б

М 1:20

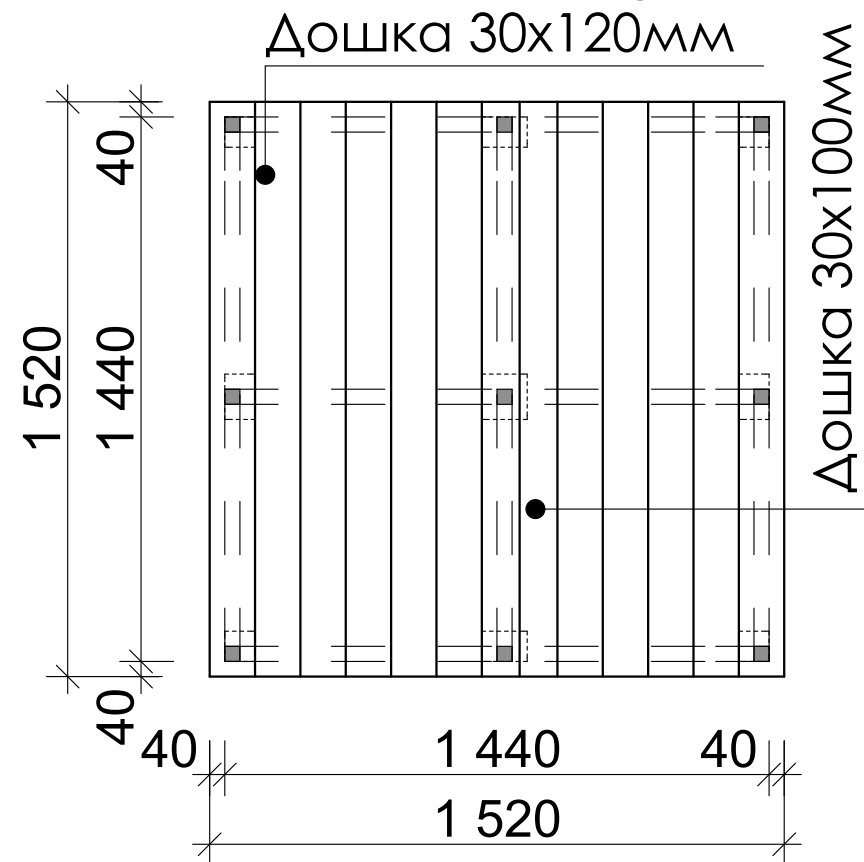


Схема розміщення дощатого настилу

модуля сидіння В

М 1:20


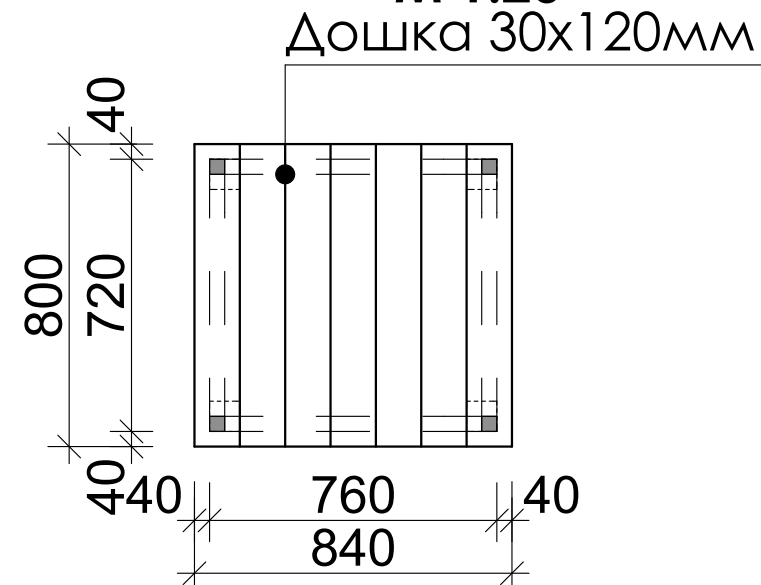


Схема розміщення дощатого настилу

модуля сидіння А

М 1:20

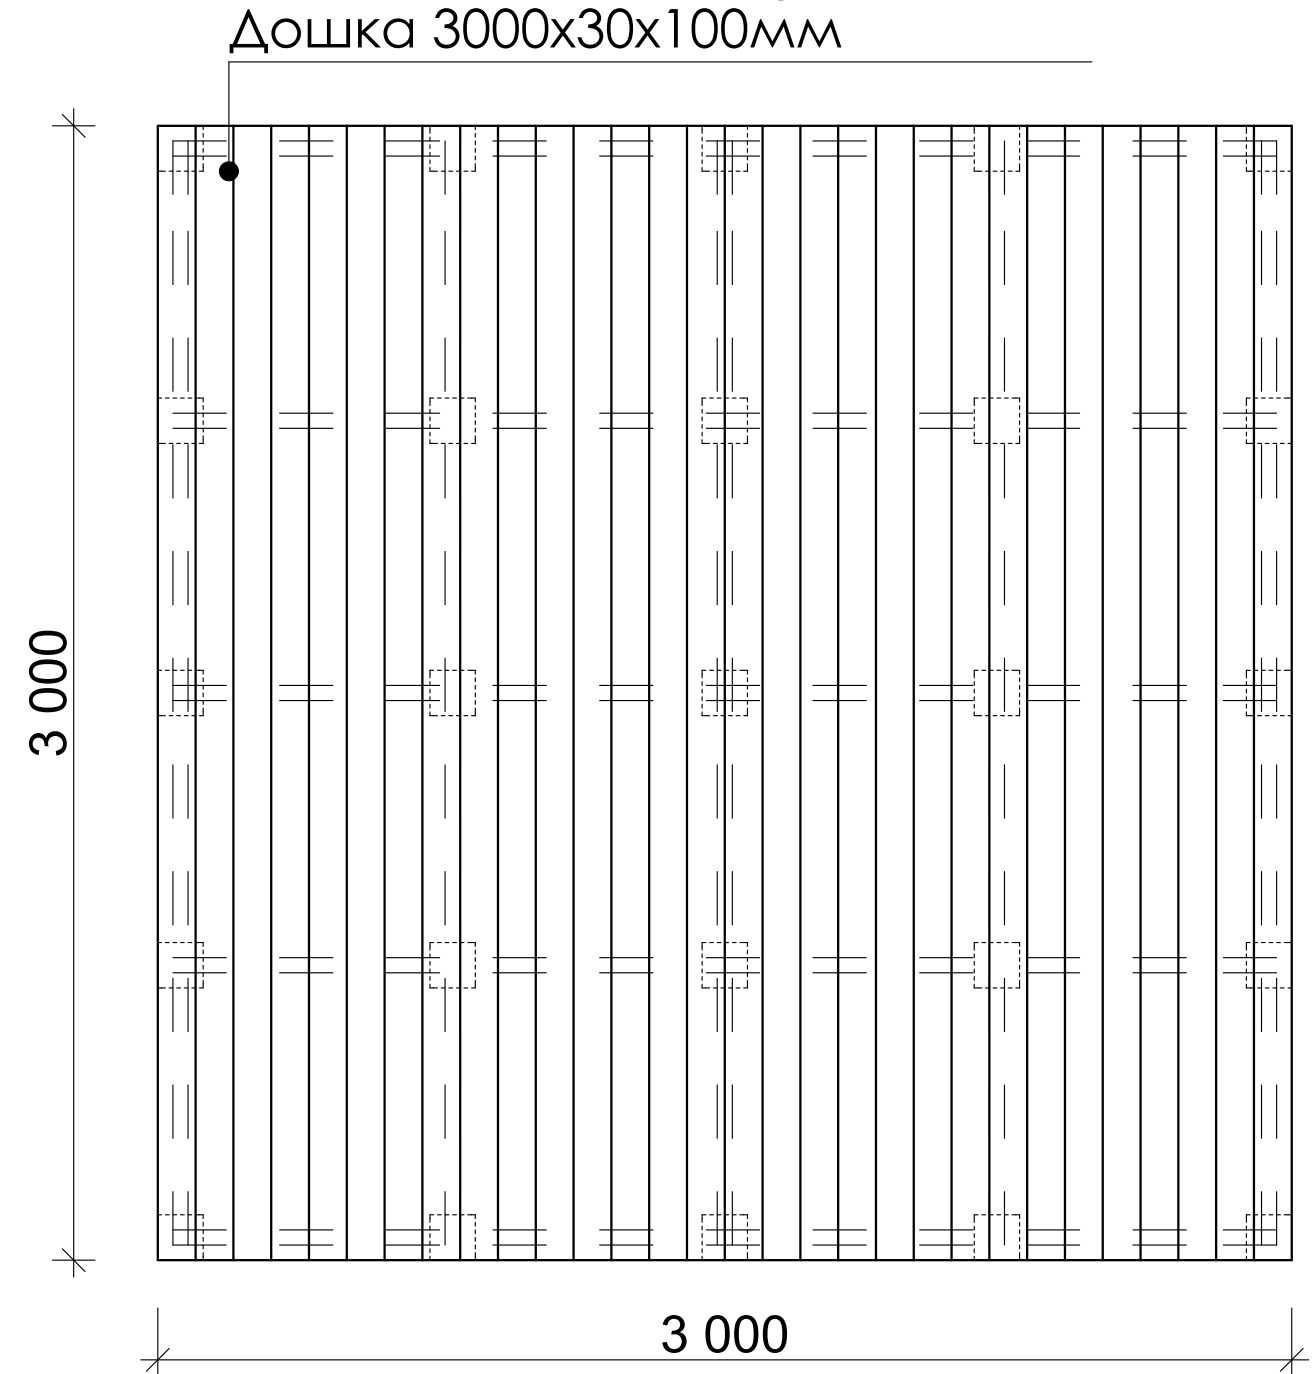


Примітки:


1. Каркас зварний з квадратного профілю 40x40мм;
2. Дерев'яний настил виконується із терасної дошки .
Дозволяється влаштовувати шви між дошками не більше 4мм.
3. При бічному блокуванні модулів, дошка влаштовується без випуску, в рівень з каркасом.
4. Для облицювання торців використовуються дошки товщиною до 20 мм, шириною 100. Довжину приймати по довжині каркасу. Облицювання здійснювати після скріплення модулів.

Літня сцена на площі перед кінотеатром ім.О.Довженка


Аксометрія модуля для сидіння А

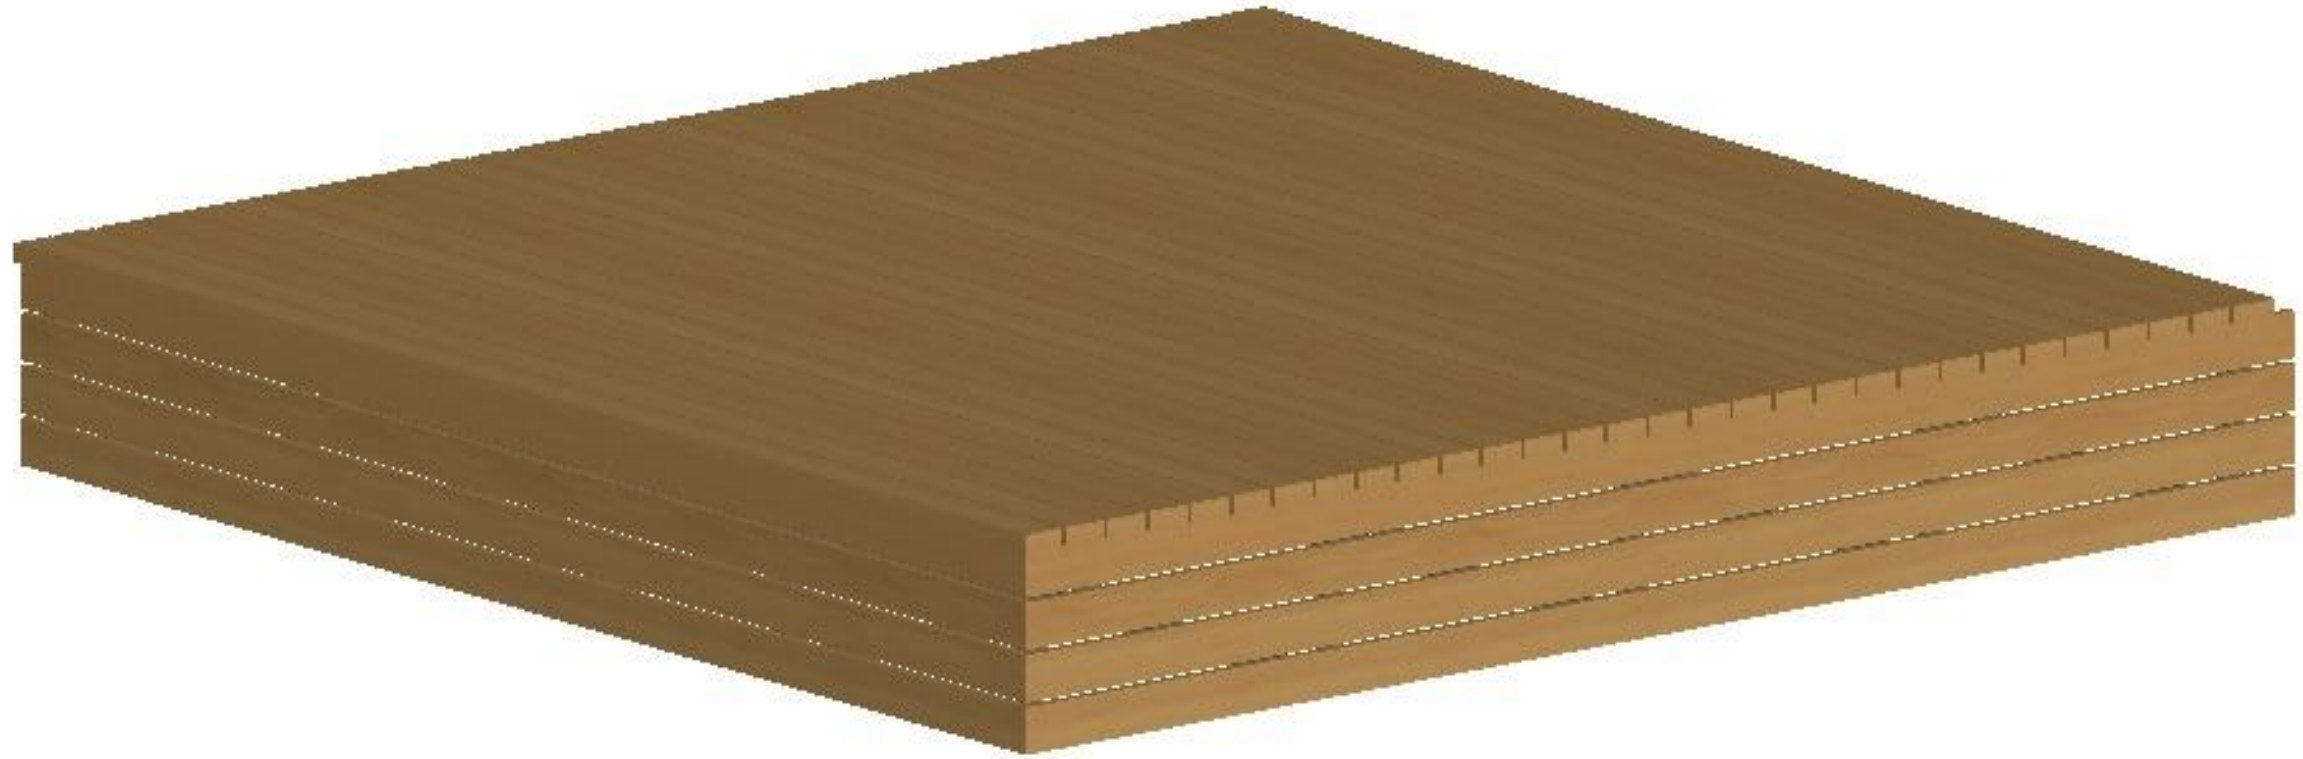

Аксометрія модуля для сидіння Б

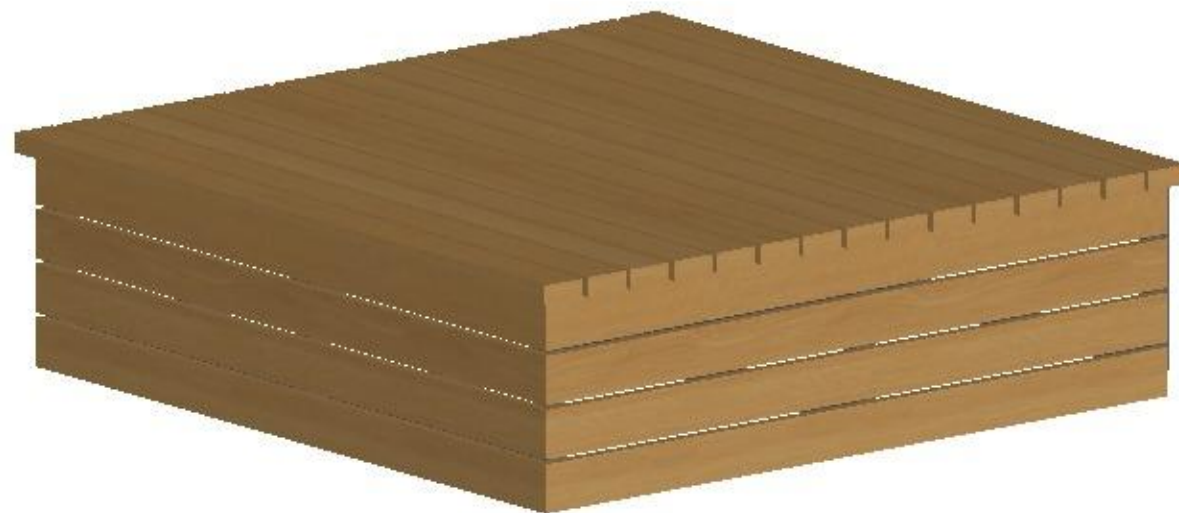


Аксометрія модуля для сидіння В

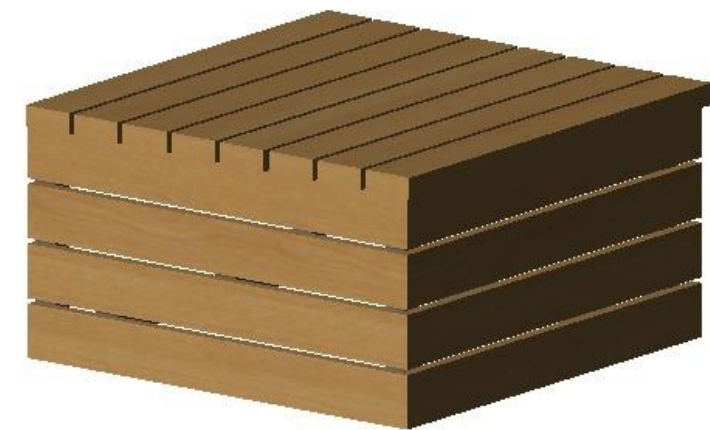


Літня сцена на площі перед кінотеатром ім.О.Довженка


Варіант 1 приблокування модулів для сидіння

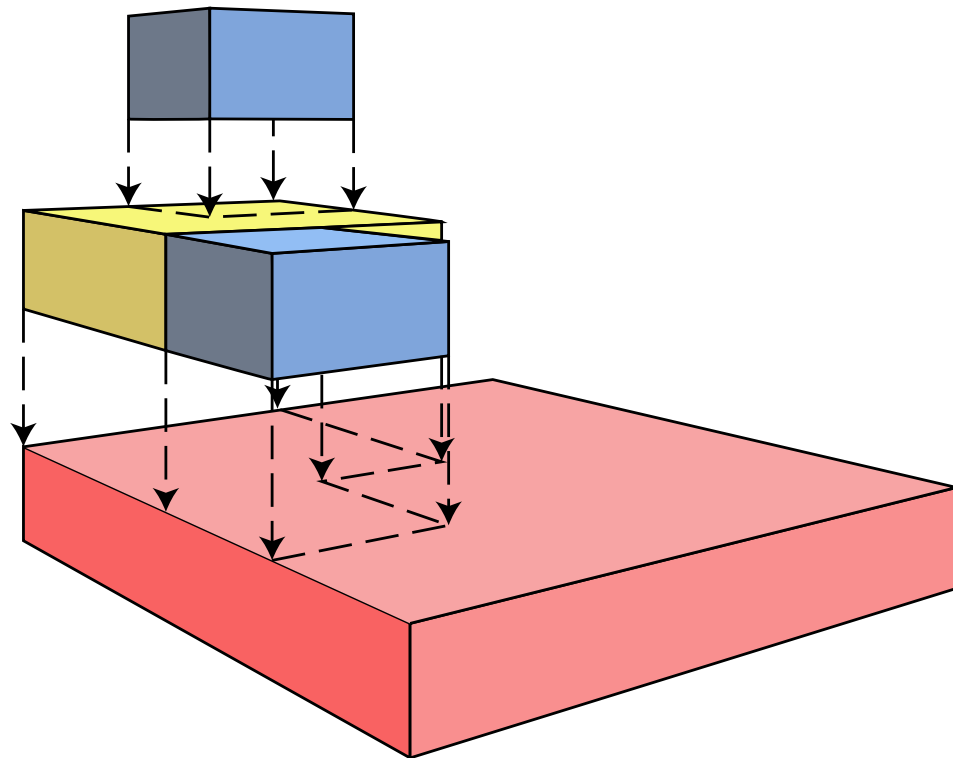


Варіант 2 приблокування модулів для сидіння

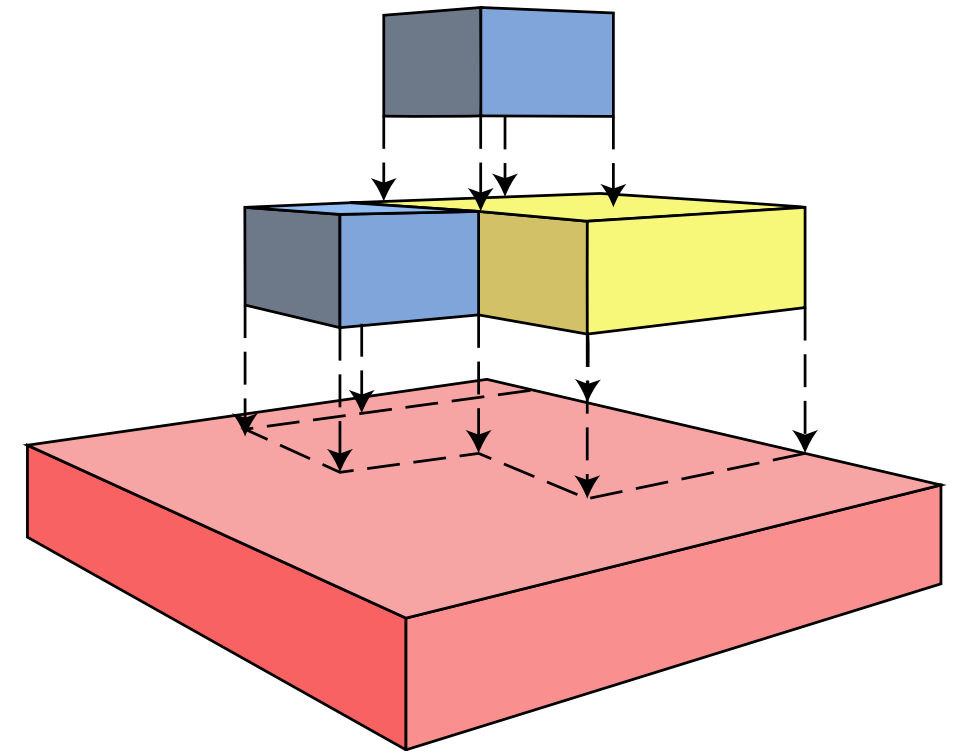

Варіант 3 приблокування модулів для сидіння

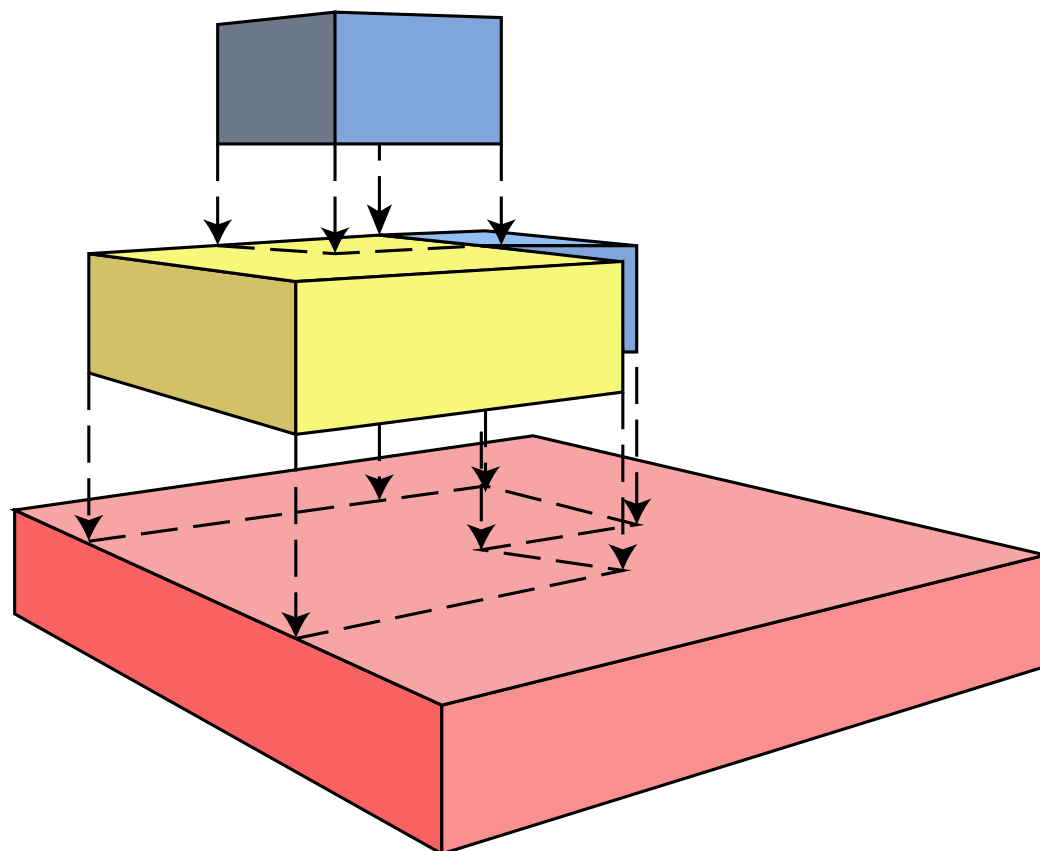

Варіант 4 приблокування модулів для сидіння

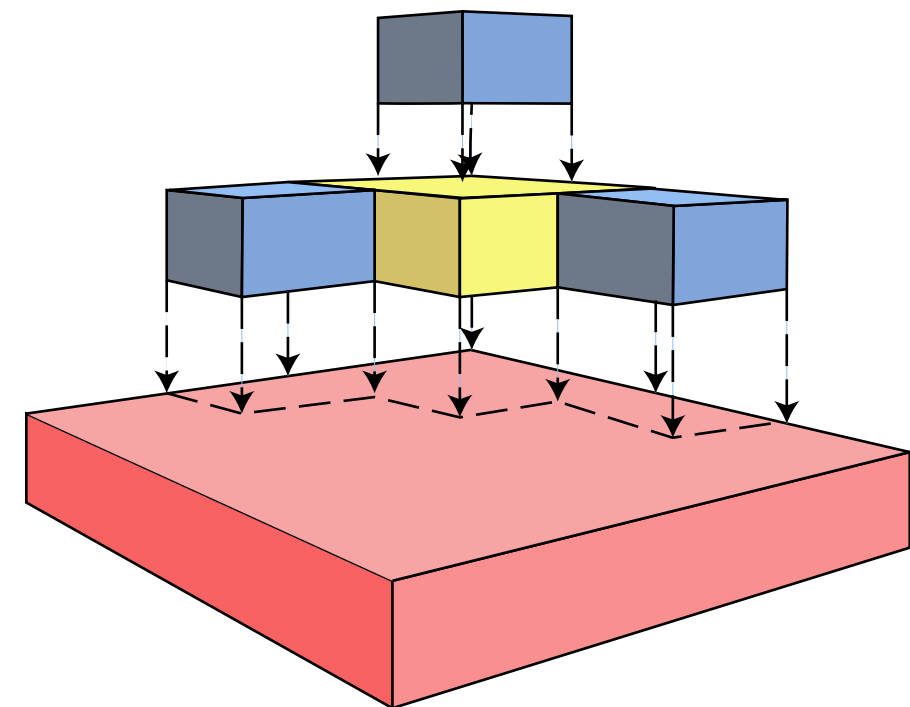


Примітки:

1. Наведені варіанти блокування модулів зображують проектну пропозицію. Дозволяється відхилятися від наведених варіантів дотримуючись правил наведених у п.2, п.3, п.4 .
2. Не рекомендується робити конструкцію більше 3 рівнів
3. Основою збірної конструкції служить модуль А
4. На другому рівні дозволяється використовувати 1 модуль Б та до 3 модулів В

Літня сцена на площі перед кінотеатром ім.О.Довженка

Схема каркасу сцени

М 1:50

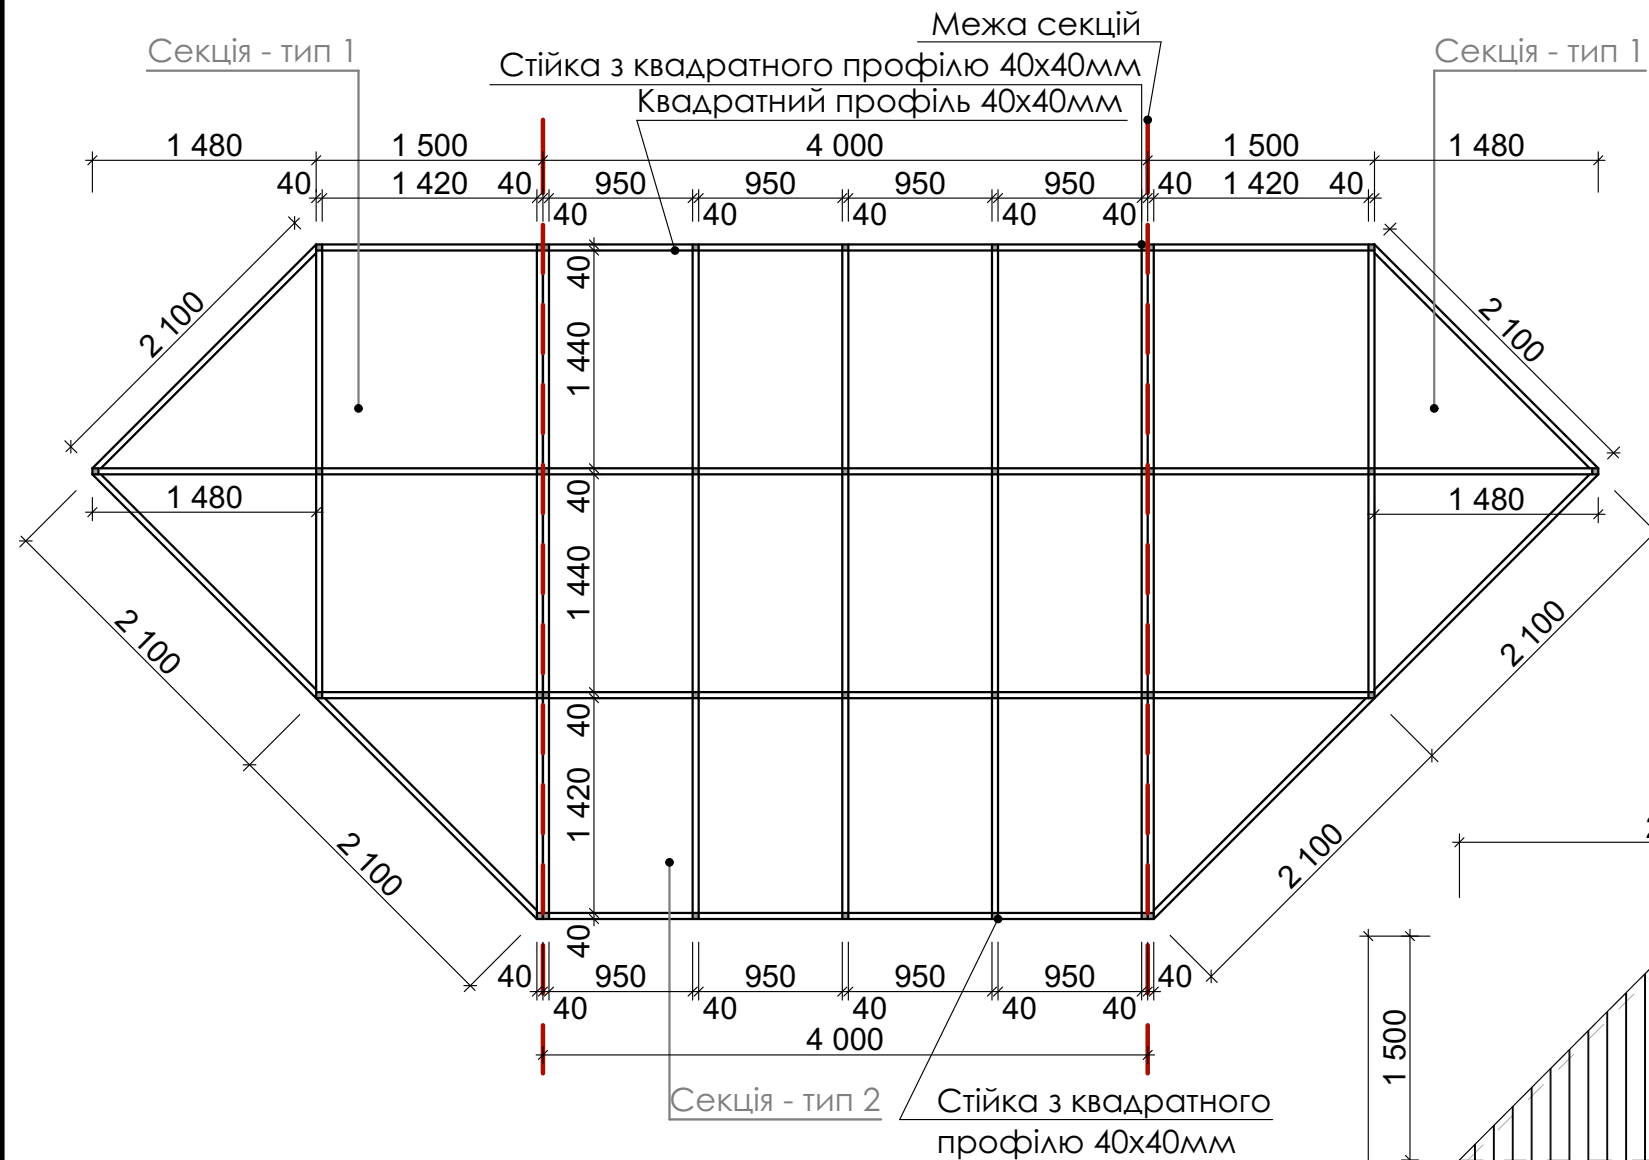

Вузол облаштування торця сцени

М 1:10


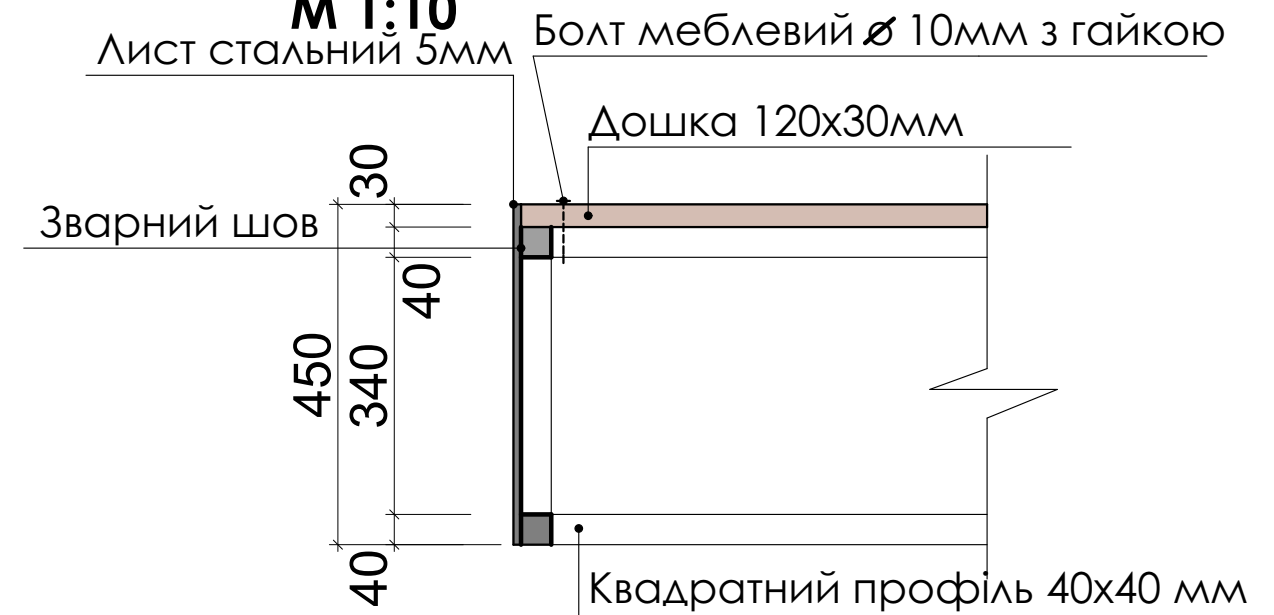


Схема монтажу дощатого настилу сцени

М 1:50

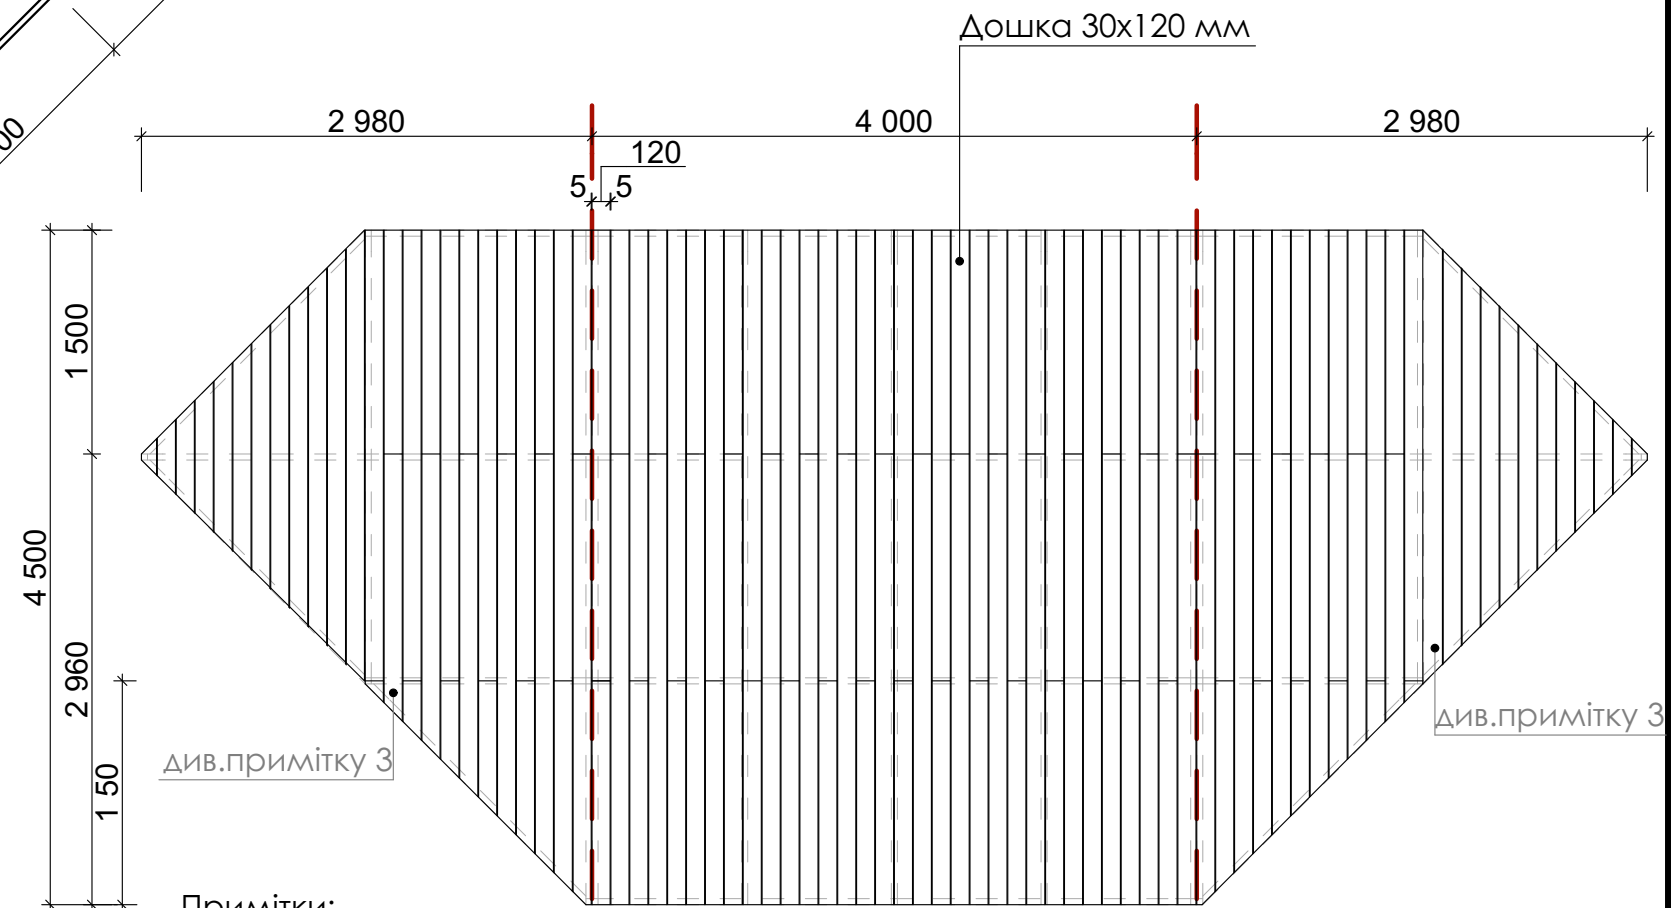

Примітки:

1. Каркас сцени складається з квадратного профілю 40x40мм
2. Дощатий настил виконується з терасної дошки розміром 30x120x3000(1500) мм
3. Розмір дошок на скісних частинах визначати по факту.
4. Облицювання торцевої частини сцени здійснюється пофарбованим листом сталі шляхом зварного з'єднання до каркасу сцени.

Літня сцена на площі перед кінотеатром ім.О.Довженка

Аксометрія сцени



Літня сцена на площі перед кінотеатром ім.О.Довженка



Літня сцена на площі перед кінотеатром ім.О.Довженка



Літня сцена на площі перед кінотеатром ім.О.Довженка

