


ПЛАНУВАННЯ М1:100


формат листа А3

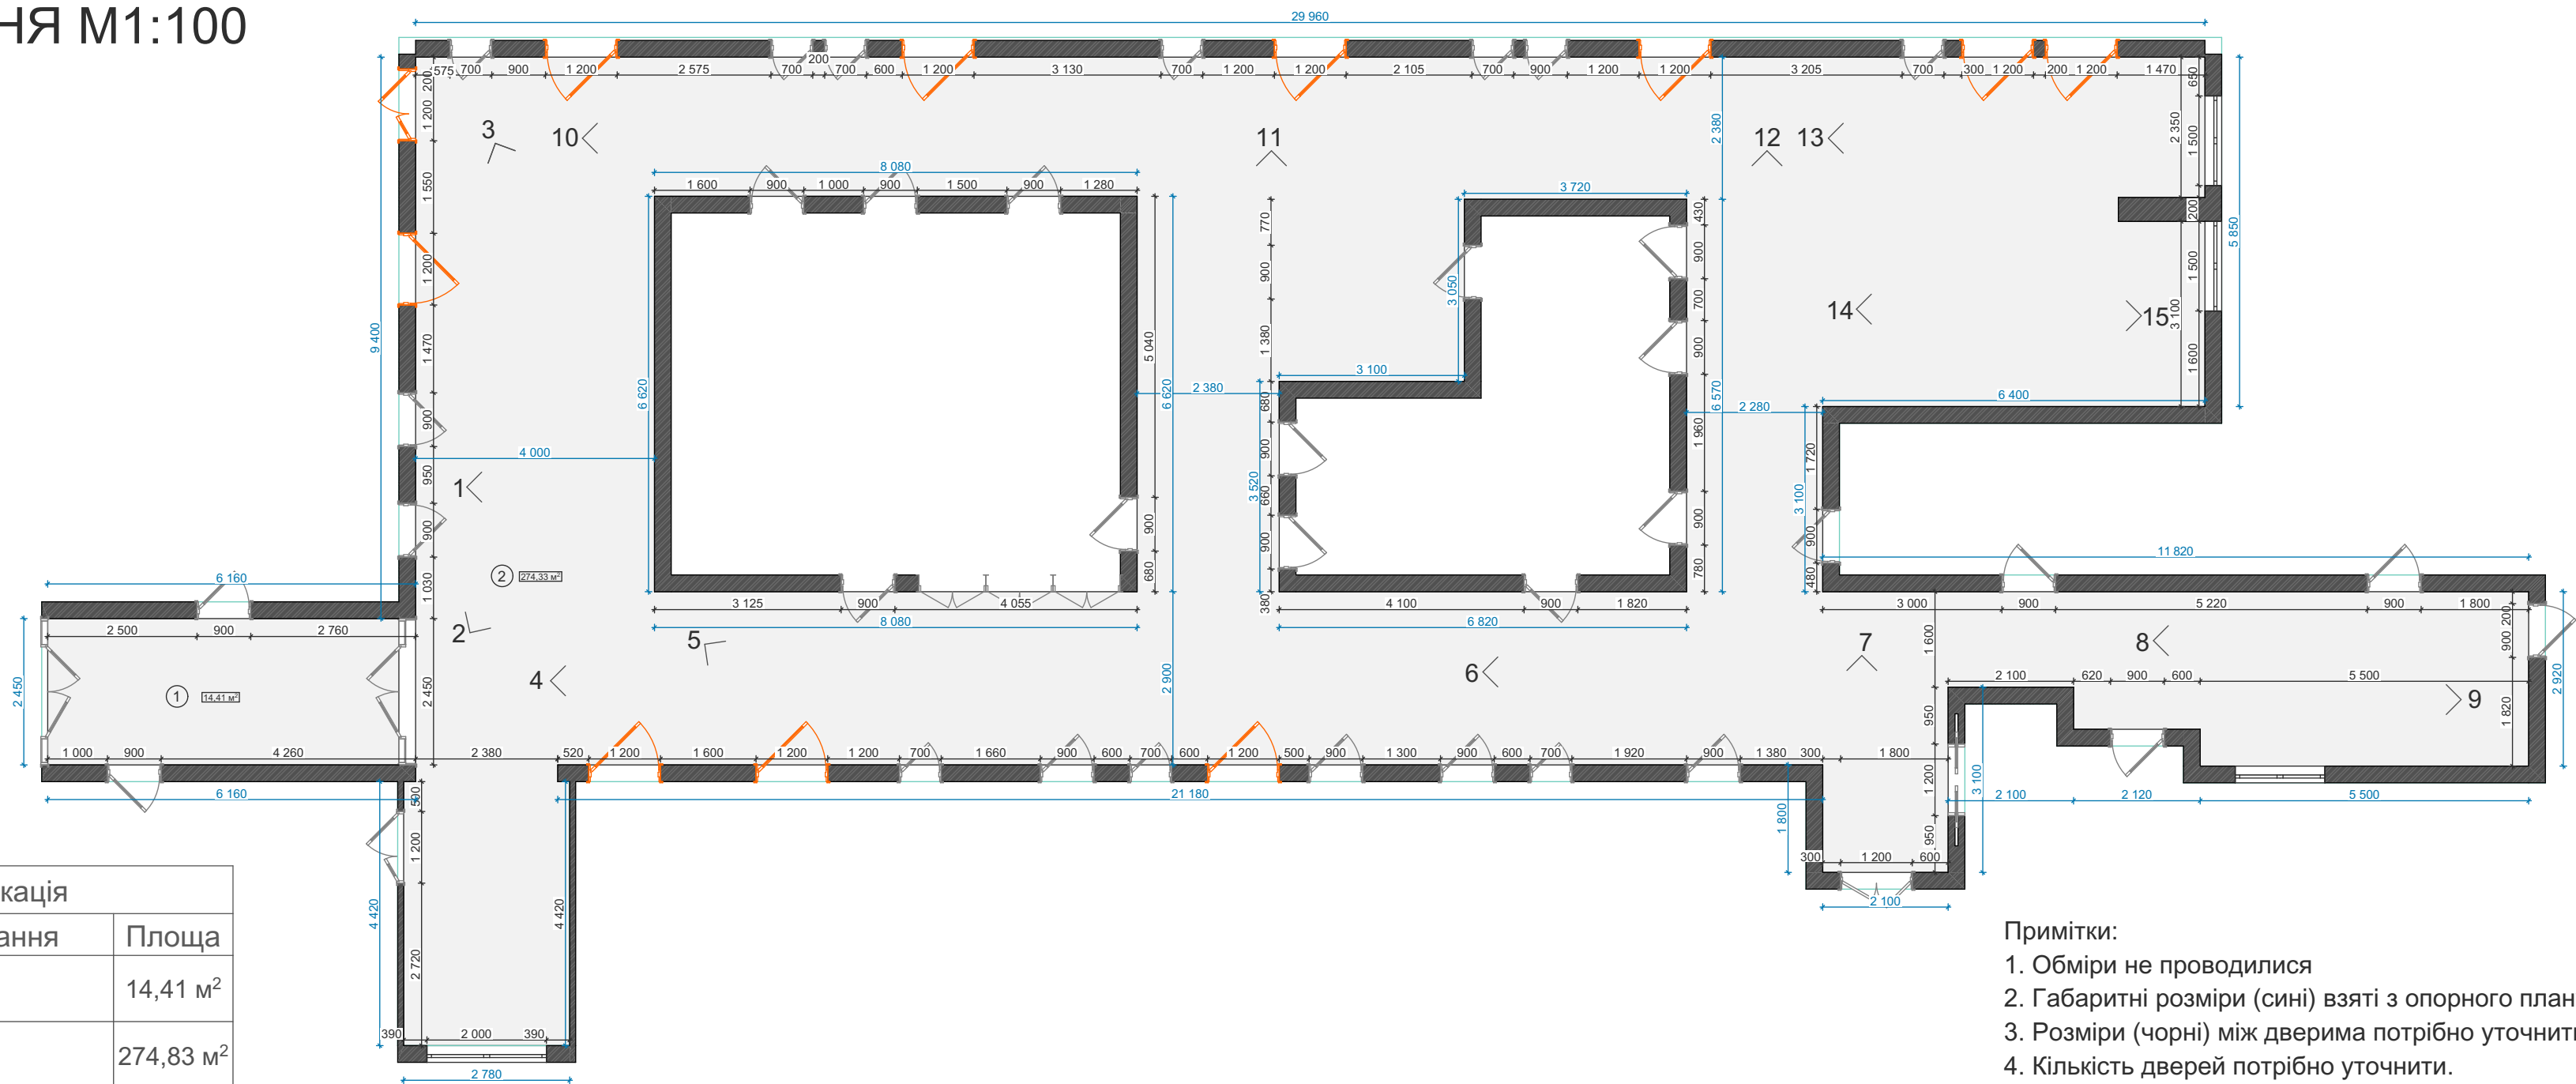

Експлікація		
№	Найменування	Площа
1	Приймальня	14,41 м²
2	Коридор	274,83 м²

- Примітки:
- 1. Обміри не проводилися
 - 2. Габаритні розміри (сині) взяті з опорного плану.
 - 3. Розміри (чорні) між дверима потрібно уточнити.
 - 4. Кількість дверей потрібно уточнити.
 - 5. Оранжевим кольором зазначені двері у палати (ширина 1,2 м).

Вид з т.1

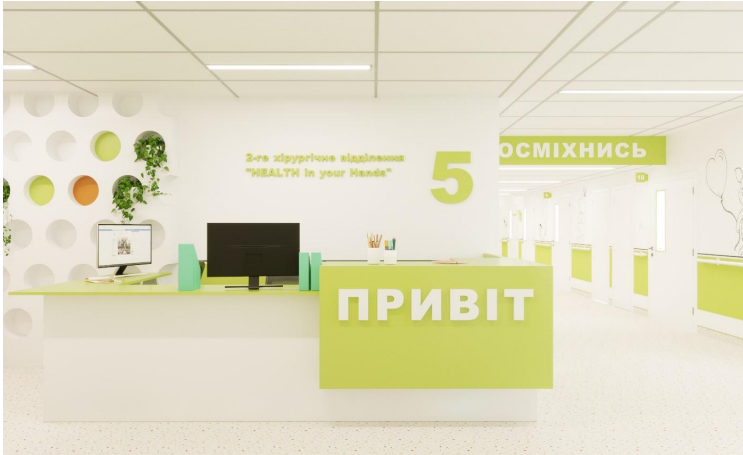


Вид з т.2



Вид з т.3



Вид з т.4

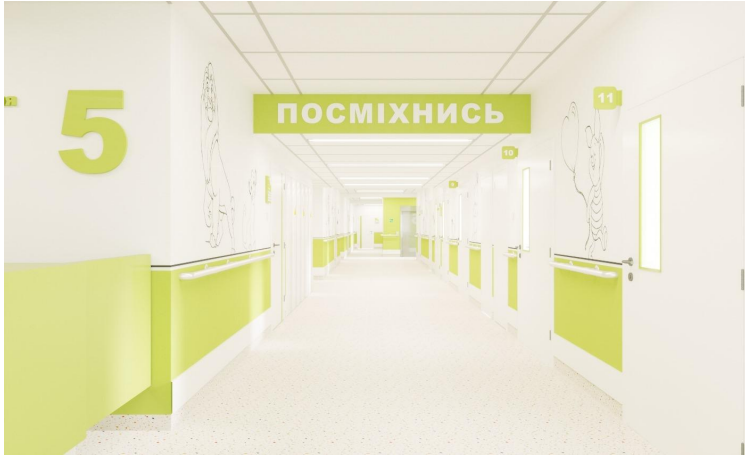

Вид з т.5



Вид з т.6



Вид з т.7



Вид з т.8



Вид з т.9



Вид з т.10



Вид з т.11



Вид з т.12



Вид з т.13



Вид з т.14



Вид з т.15

