








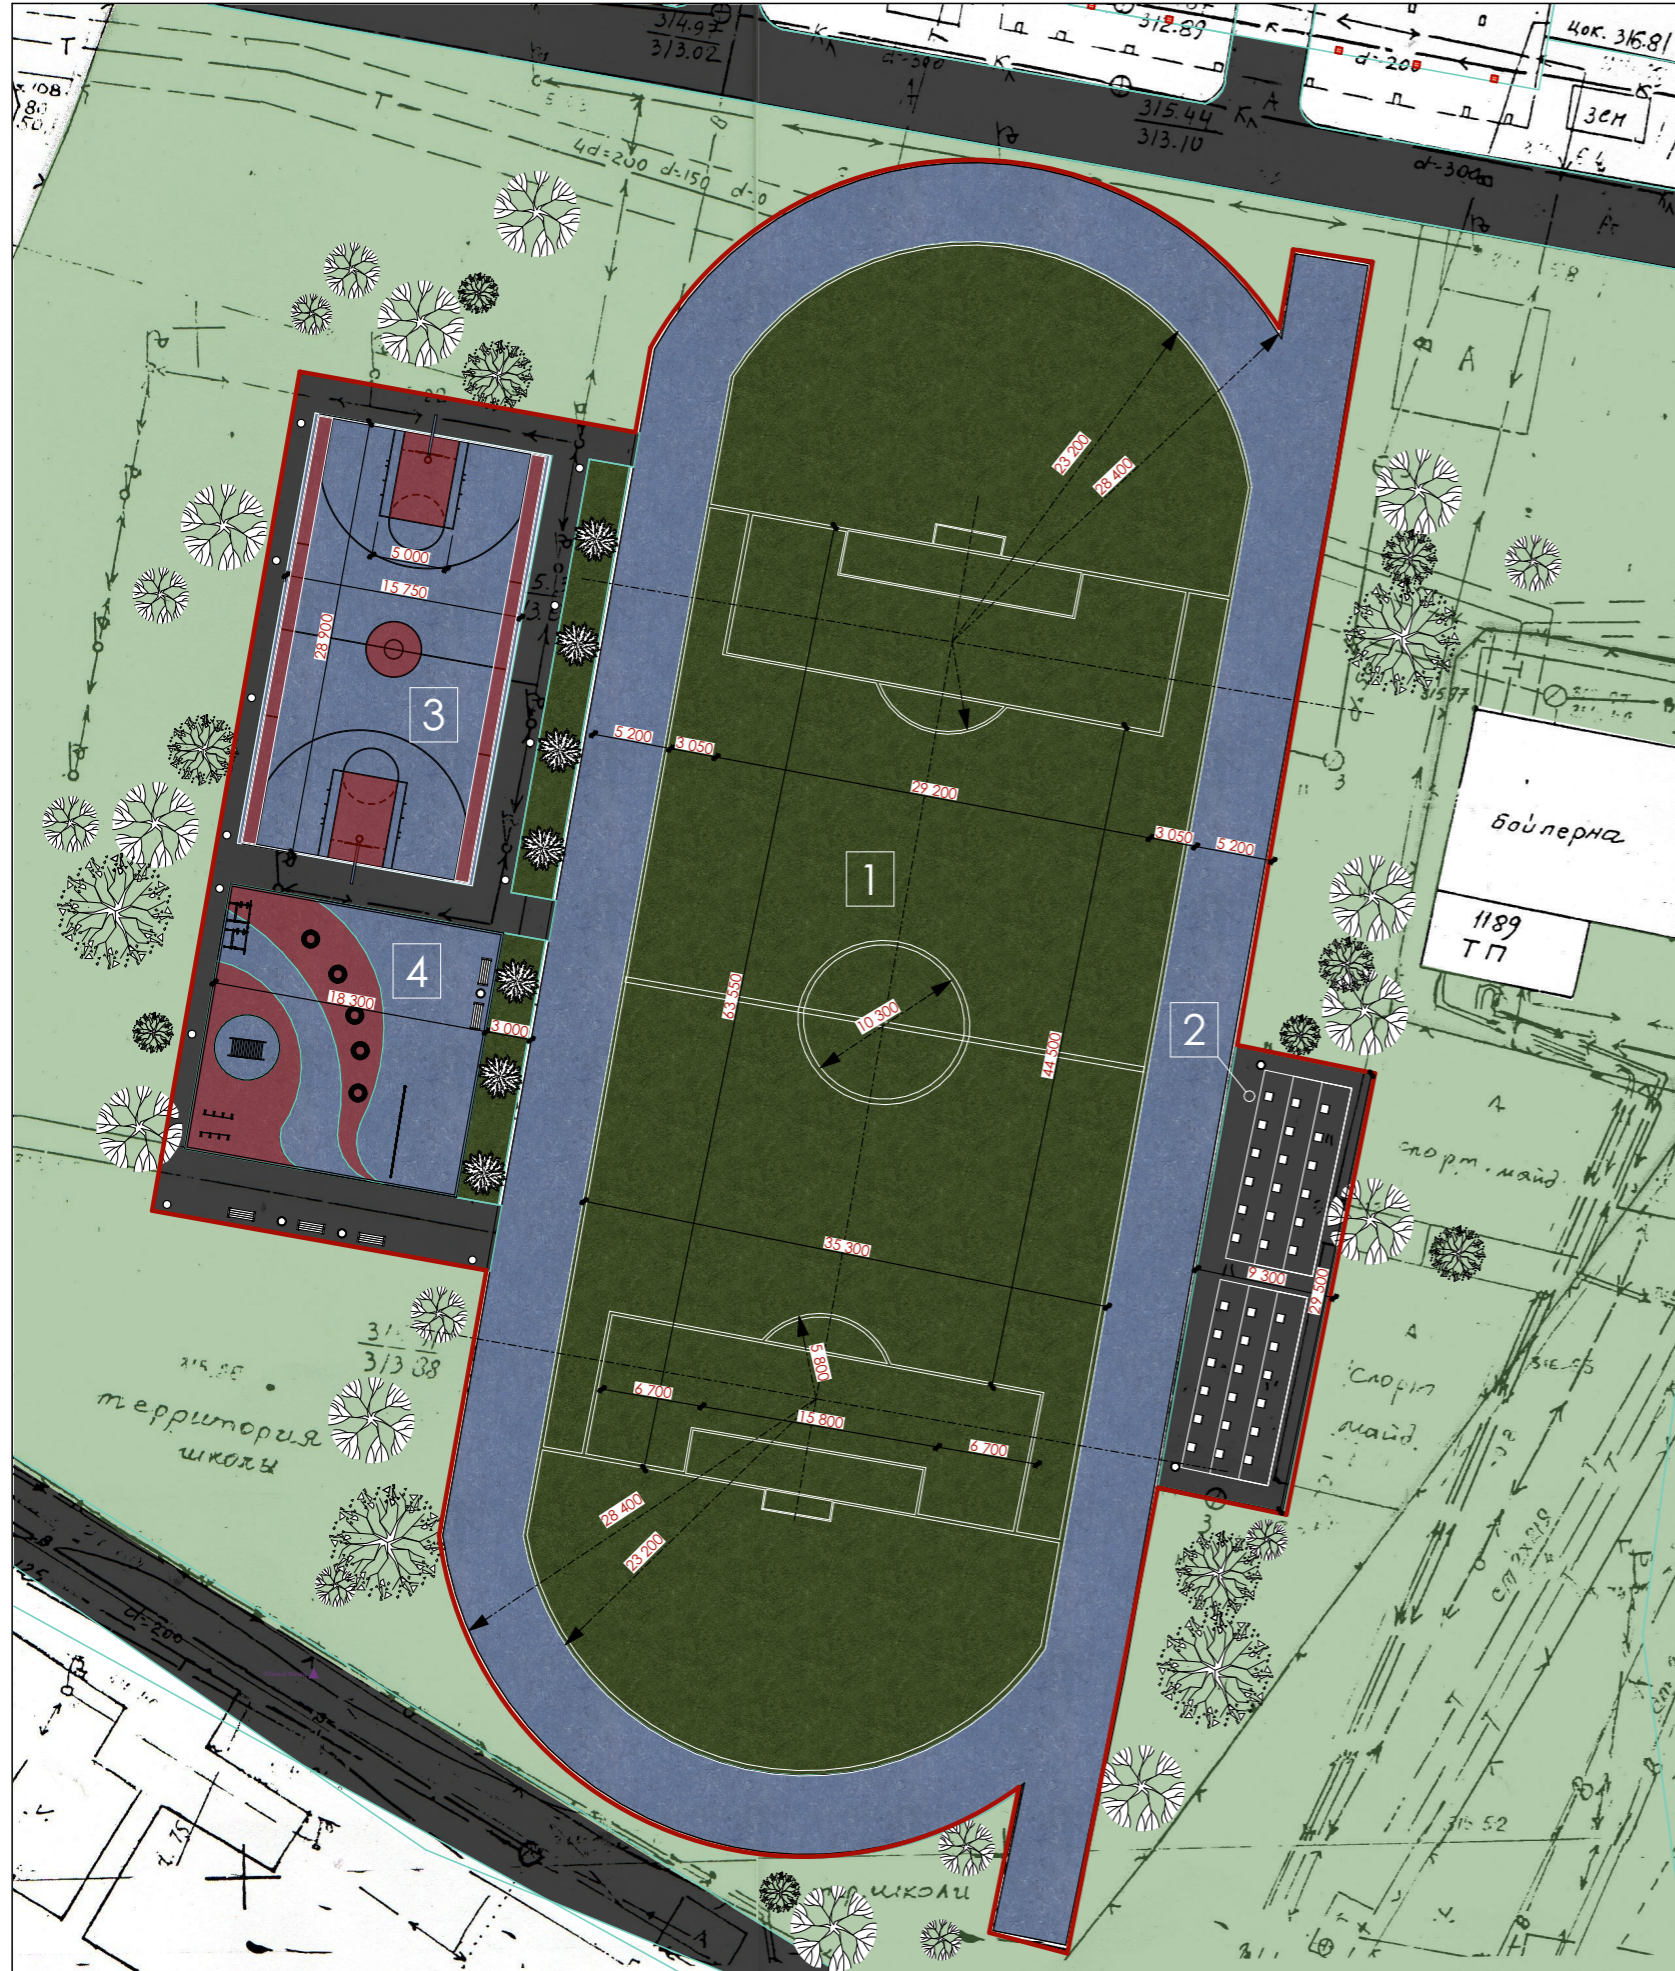


Спортивне Рясне. Капітальний ремонт стадіонів для міжрайонних змагань з футболу та баскетболу СШ 92 на вул.Тараса Шевченка, 390 у м.Львові



Умовні позначення:

-  - Межа території облагородження
-  - Стадіон
-  - Трав'яний газон
-  - Спортивне покриття з доваванням каучукового грануляту
-  - Спортивне покриття з доваванням каучукового грануляту
-  - Мощення
-  - Існуючі зелені насадження
-  - Проектовані зелені насадження туї
-  - Трибуни

Експлікація:

- 1.Стадіон
- 2.Трибуни
- 3.Баскетбольне поле
- 4.Спортивний майданчик

Техніко-економічні показники:

№з/п	Найменування	Од. виміру	Кількість	Примітки
1	Площа ділянки опорядкування	Га	0.640	
2	Площа озеленення	м ²	3490,0	
3	Площа спортивного покриття	м ²	2240,0	
4	Довжина поребрику	м	683	
5	Площа мощення	м ²	590	мощення тротуарною плиткою