


Вигляду фасаду після ремонтних робіт



банер з лого або
штукатурена стіна з графіті

Ремонтні роботи на головному фасаді

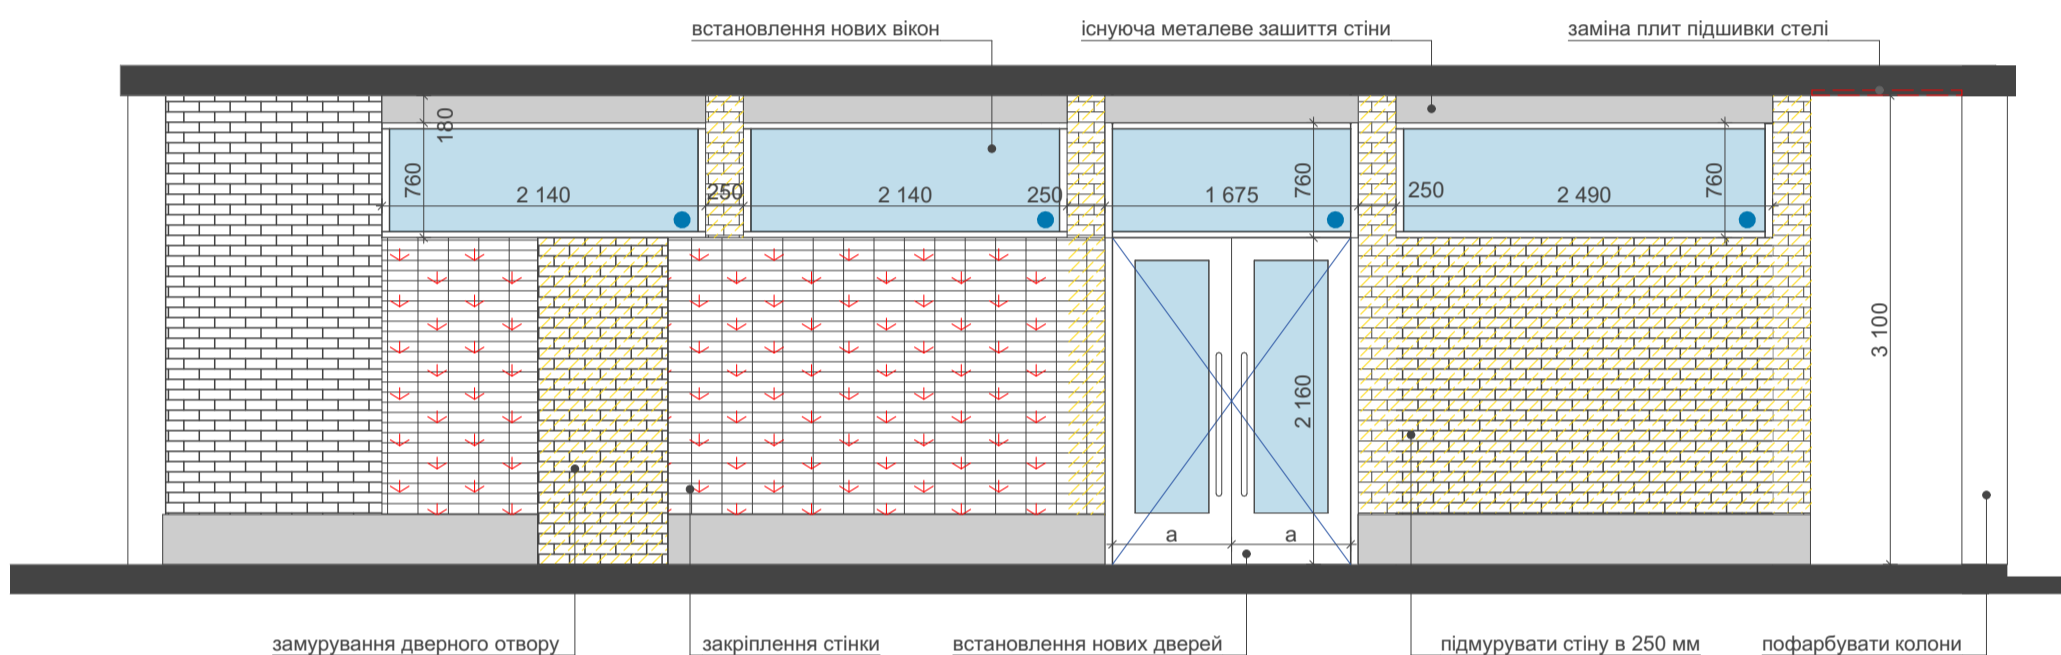

Вигляд головного фасаду, станом на січень 2020 р.



Примітки:

1. Дані габарити вікон є орієнтовними, розміри для виготовлення вікон фірма-підрядник заміряє на місці самостійно