

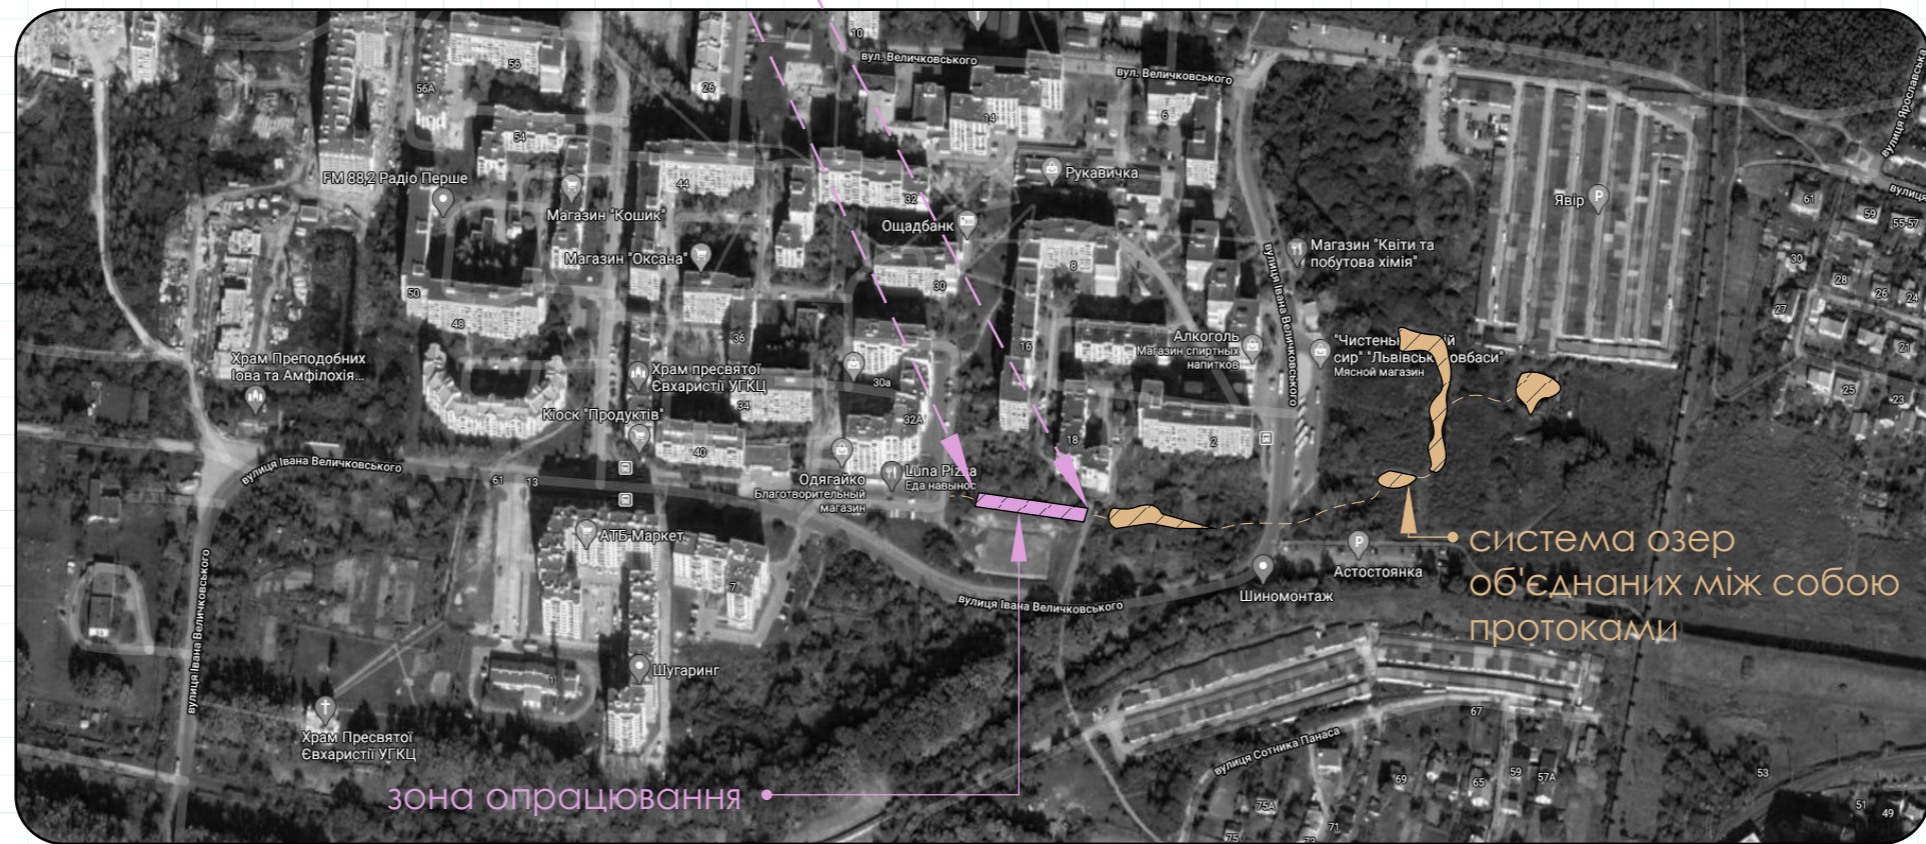


ГРОМАДСЬКИЙ ПРОЄКТ
ВЛАШТУВАННЯ БЛАГОУСТРОЮ ТА ІГРОВИХ ЗОН ВЗДОВЖ ПОТІЧКА
У РЯСНЕ-2

СИТУАЦІЙНА СХЕМА

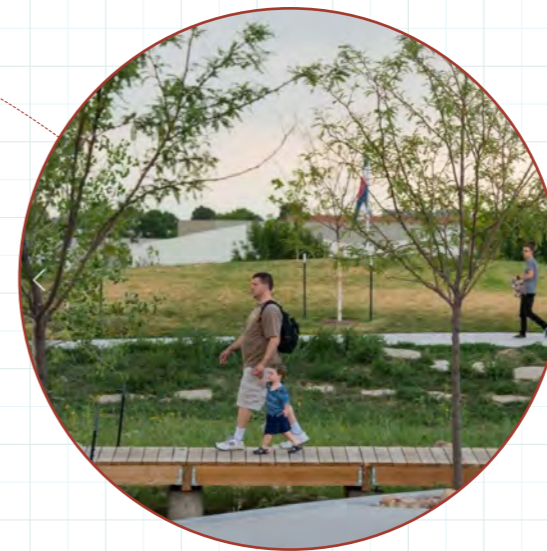

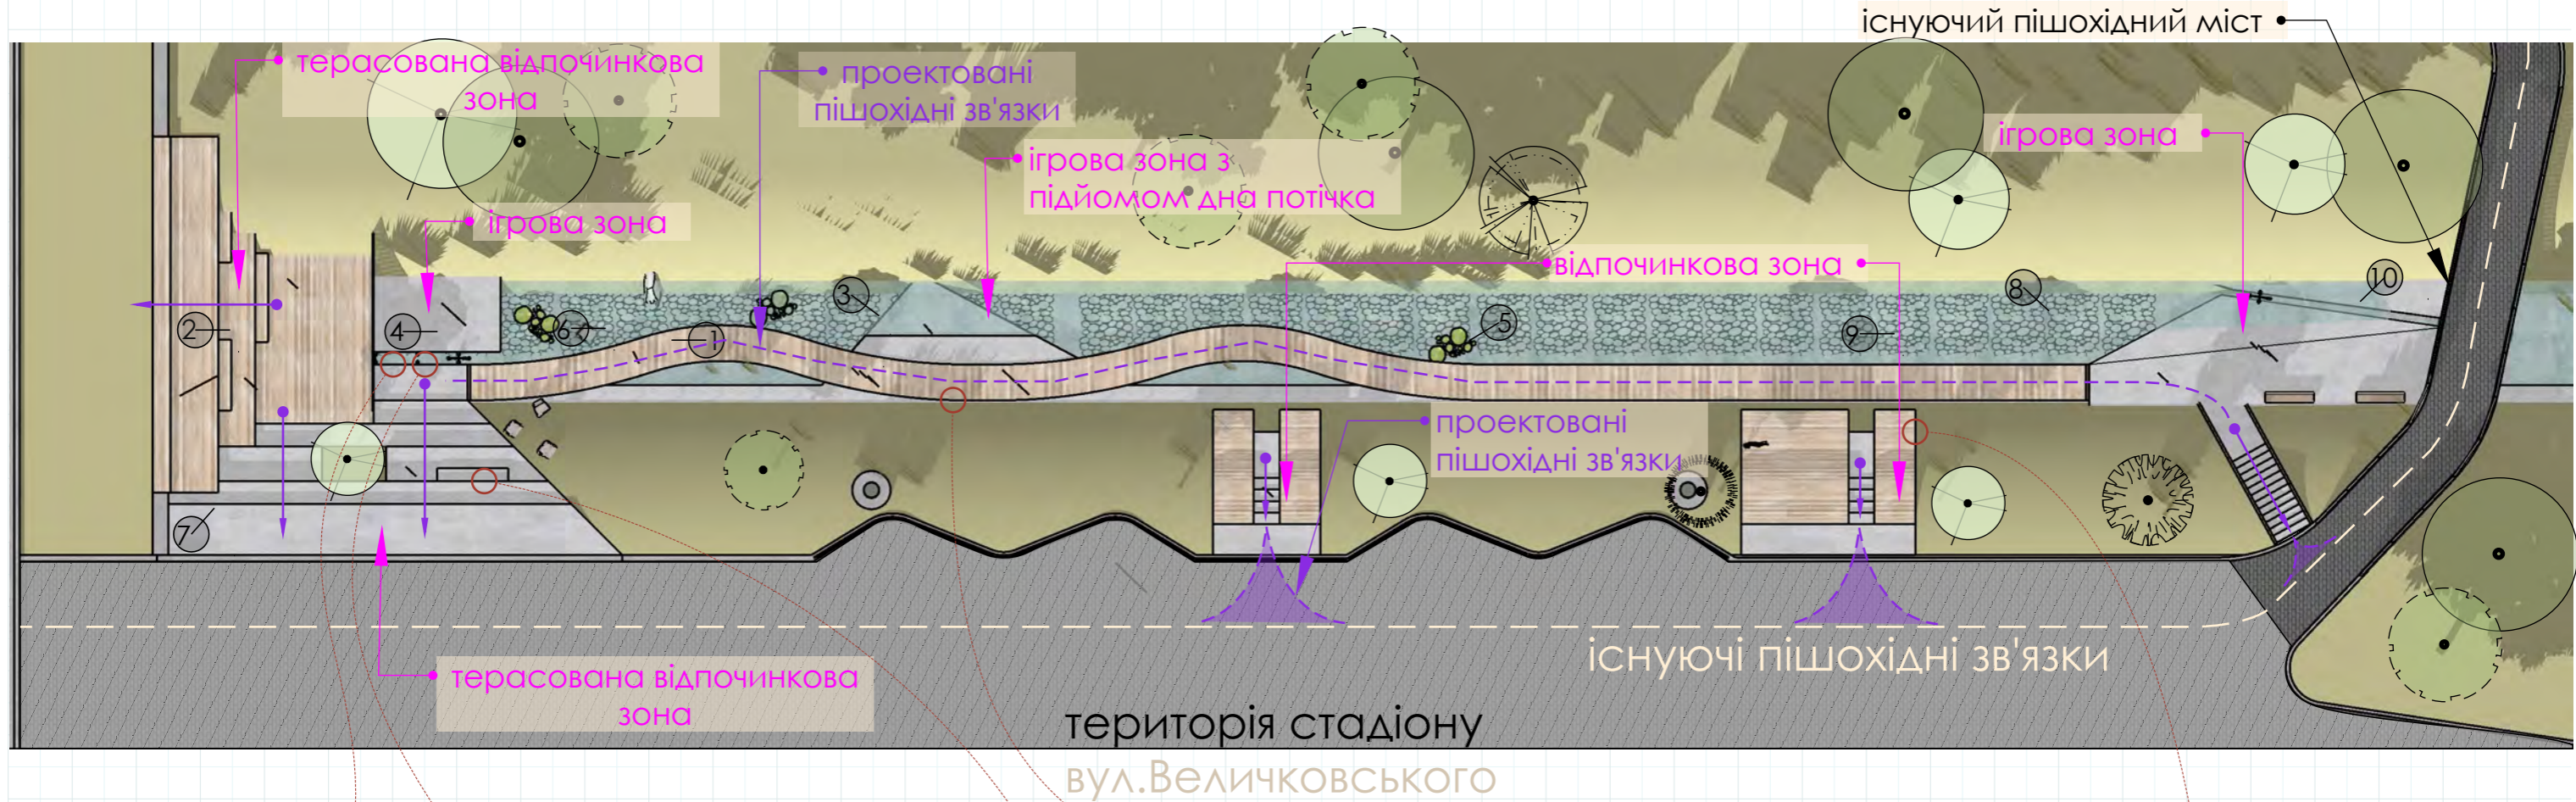

УМОВНІ ПОЗНАЧЕННЯ

- існуючі пішохідні зв'язки
- напрямок підйому
- проєктовані пішохідні зв'язки
- територія стадіону
- ВИДОВА ТОЧКА

