



ГРОМАДСЬКИЙ ПРОЄКТ
Сквер

на ділянці біля майбутнього екуменічного комплексу ім. Івана Павла II
та навпроти Магнолії Spring на вул.Пимоненка (кут Хлібної).

СИТУАЦІЙНА СХЕМА

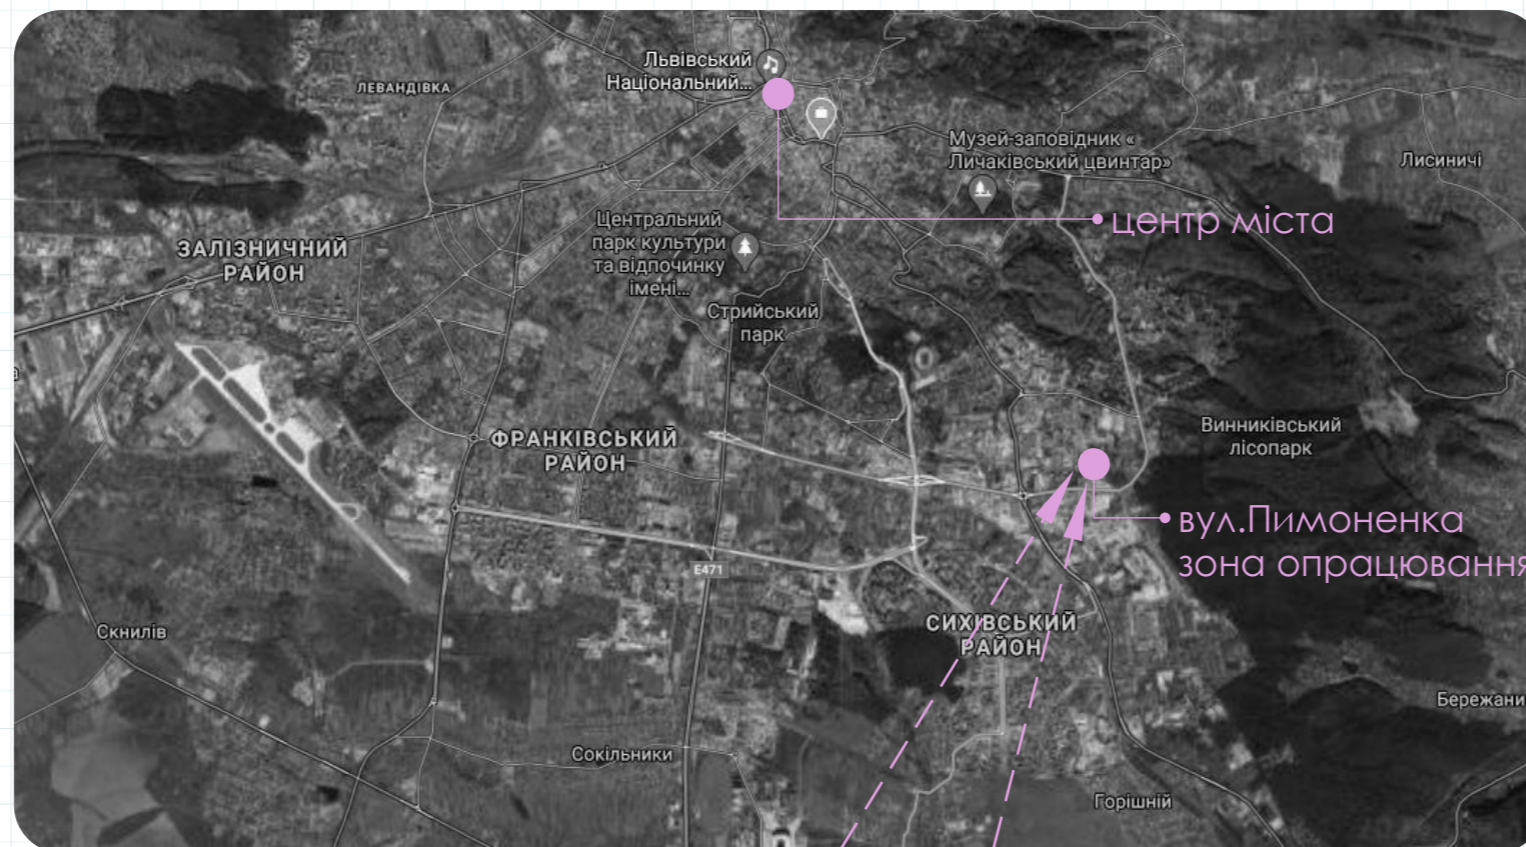

АНАЛІЗ ІСНУЮЧОГО СТАНУ

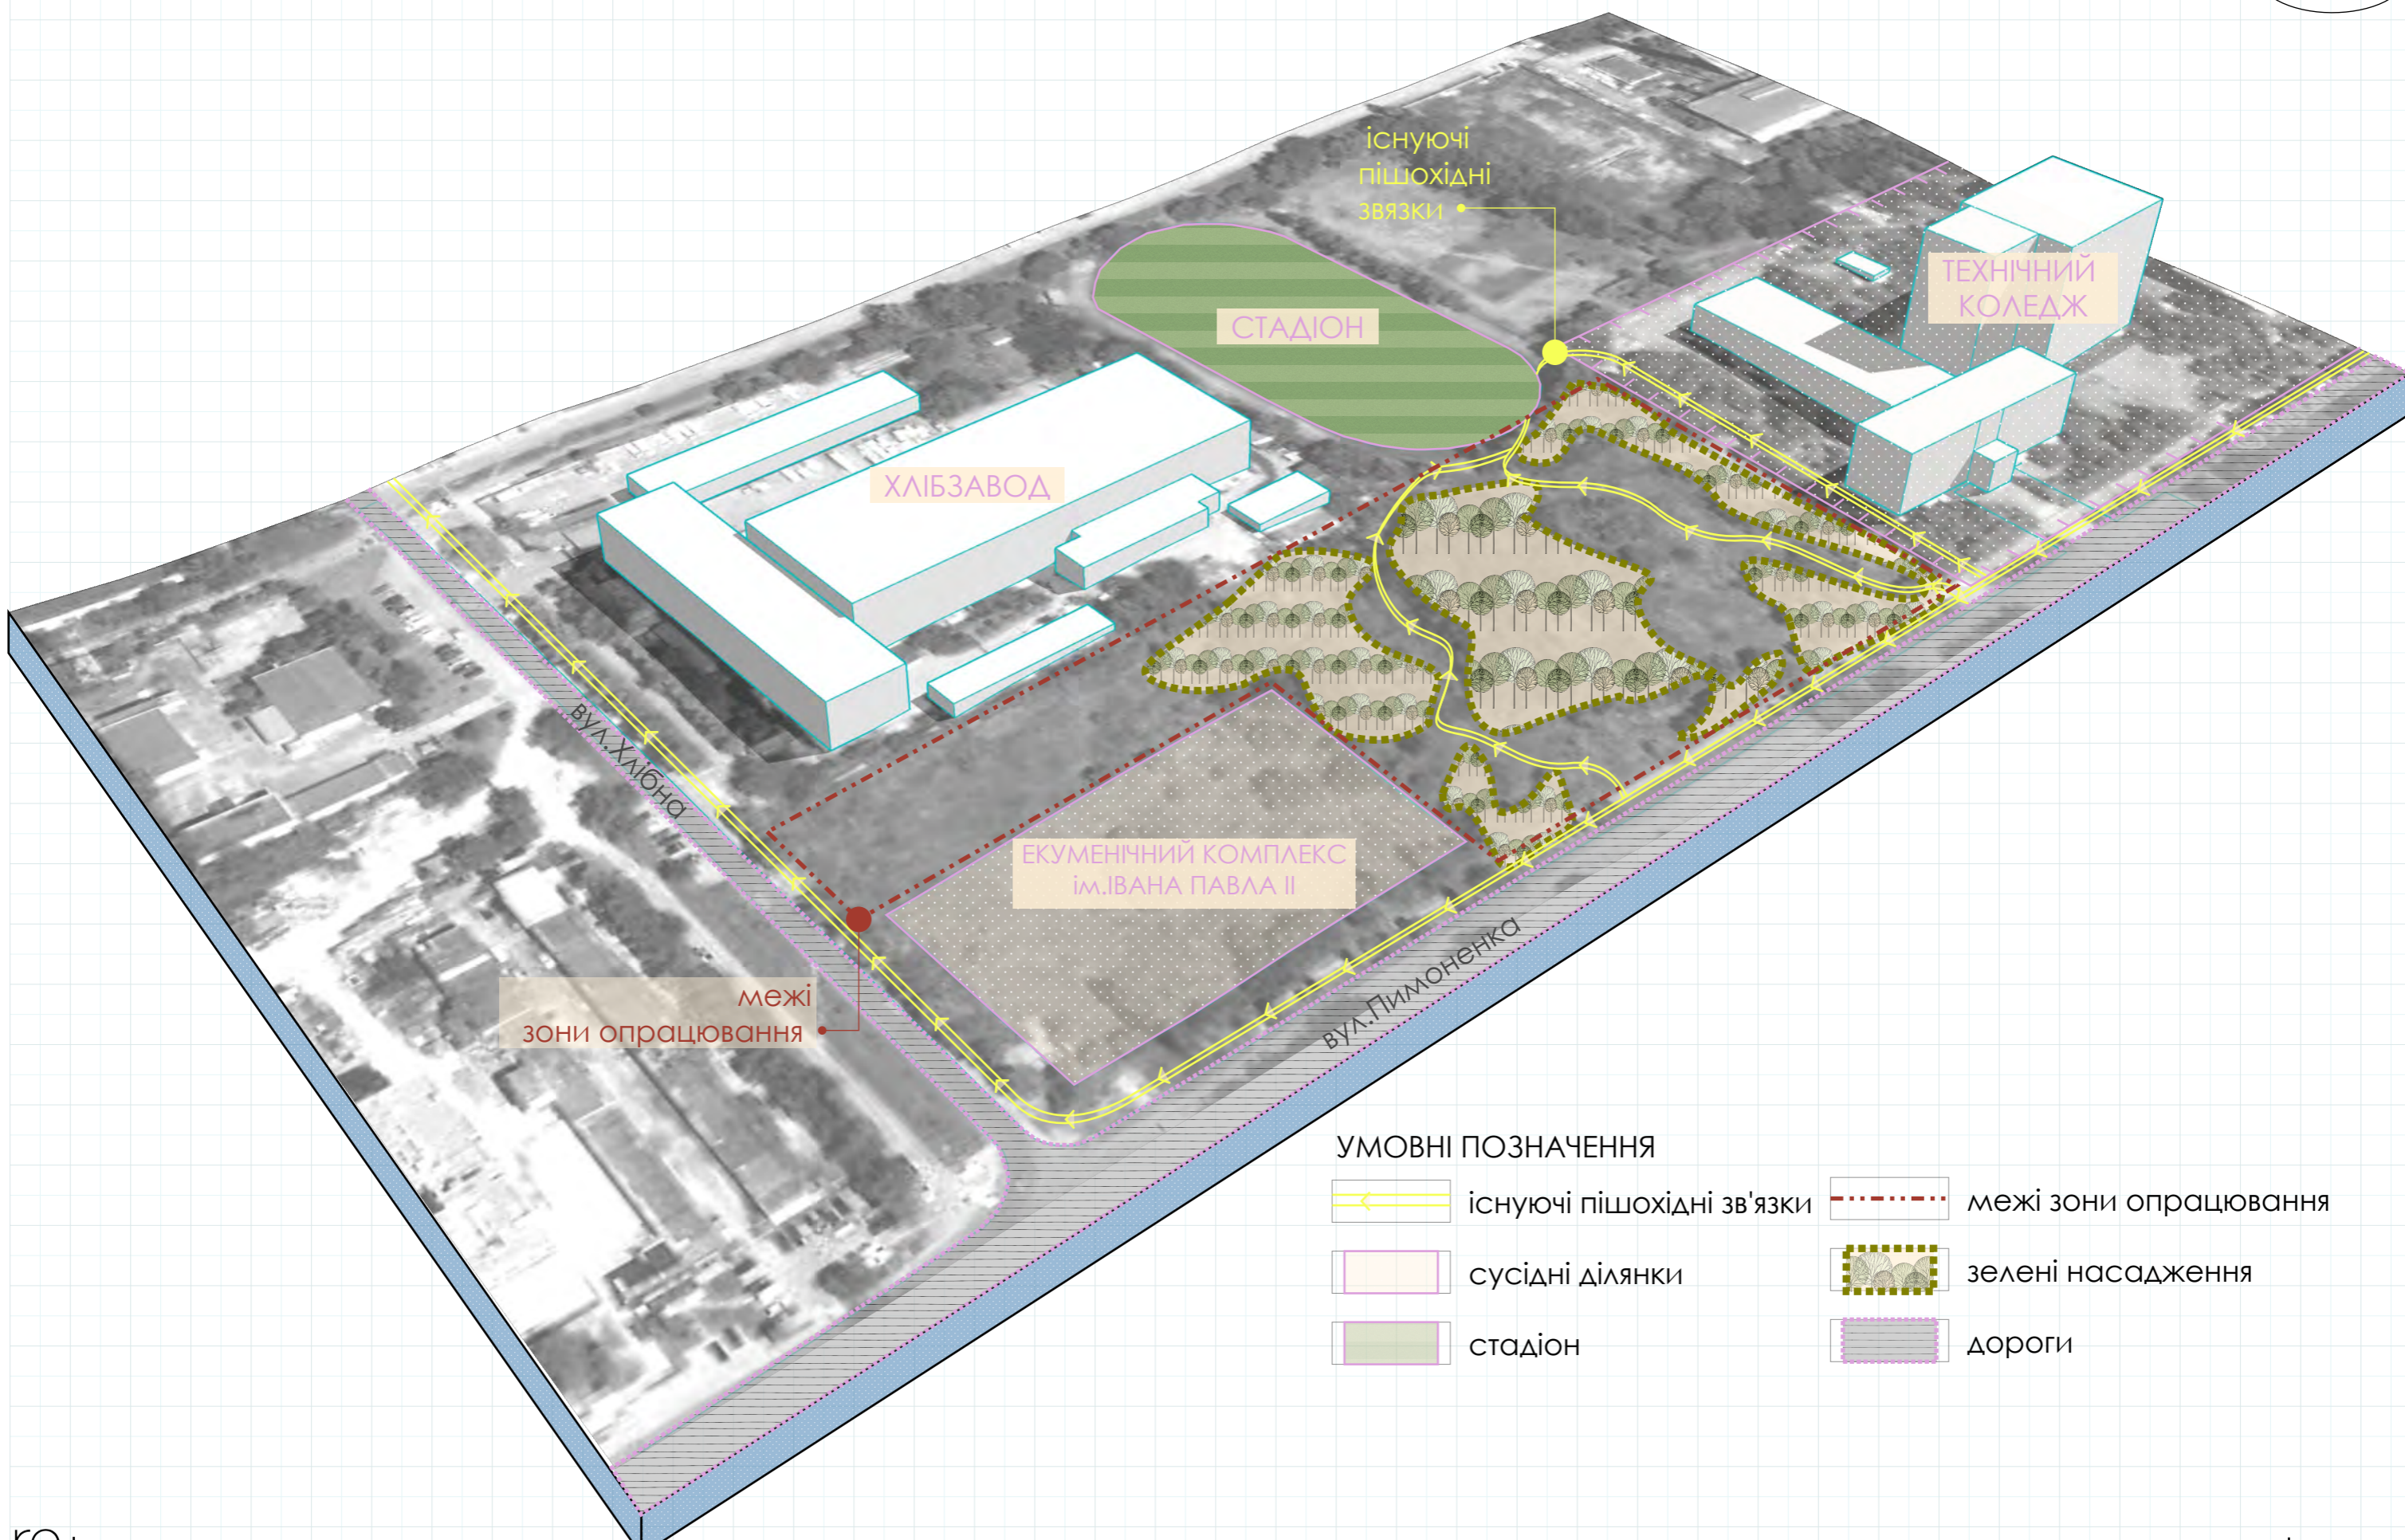

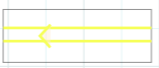

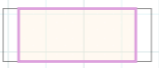

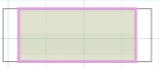

- УМОВНІ ПОЗНАЧЕННЯ
-  існуючі пішохідні зв'язки
 -  межі зони опрацювання
 -  сусідні ділянки
 -  зелені насадження
 -  стадіон
 -  дороги

Схема розвитку скверу

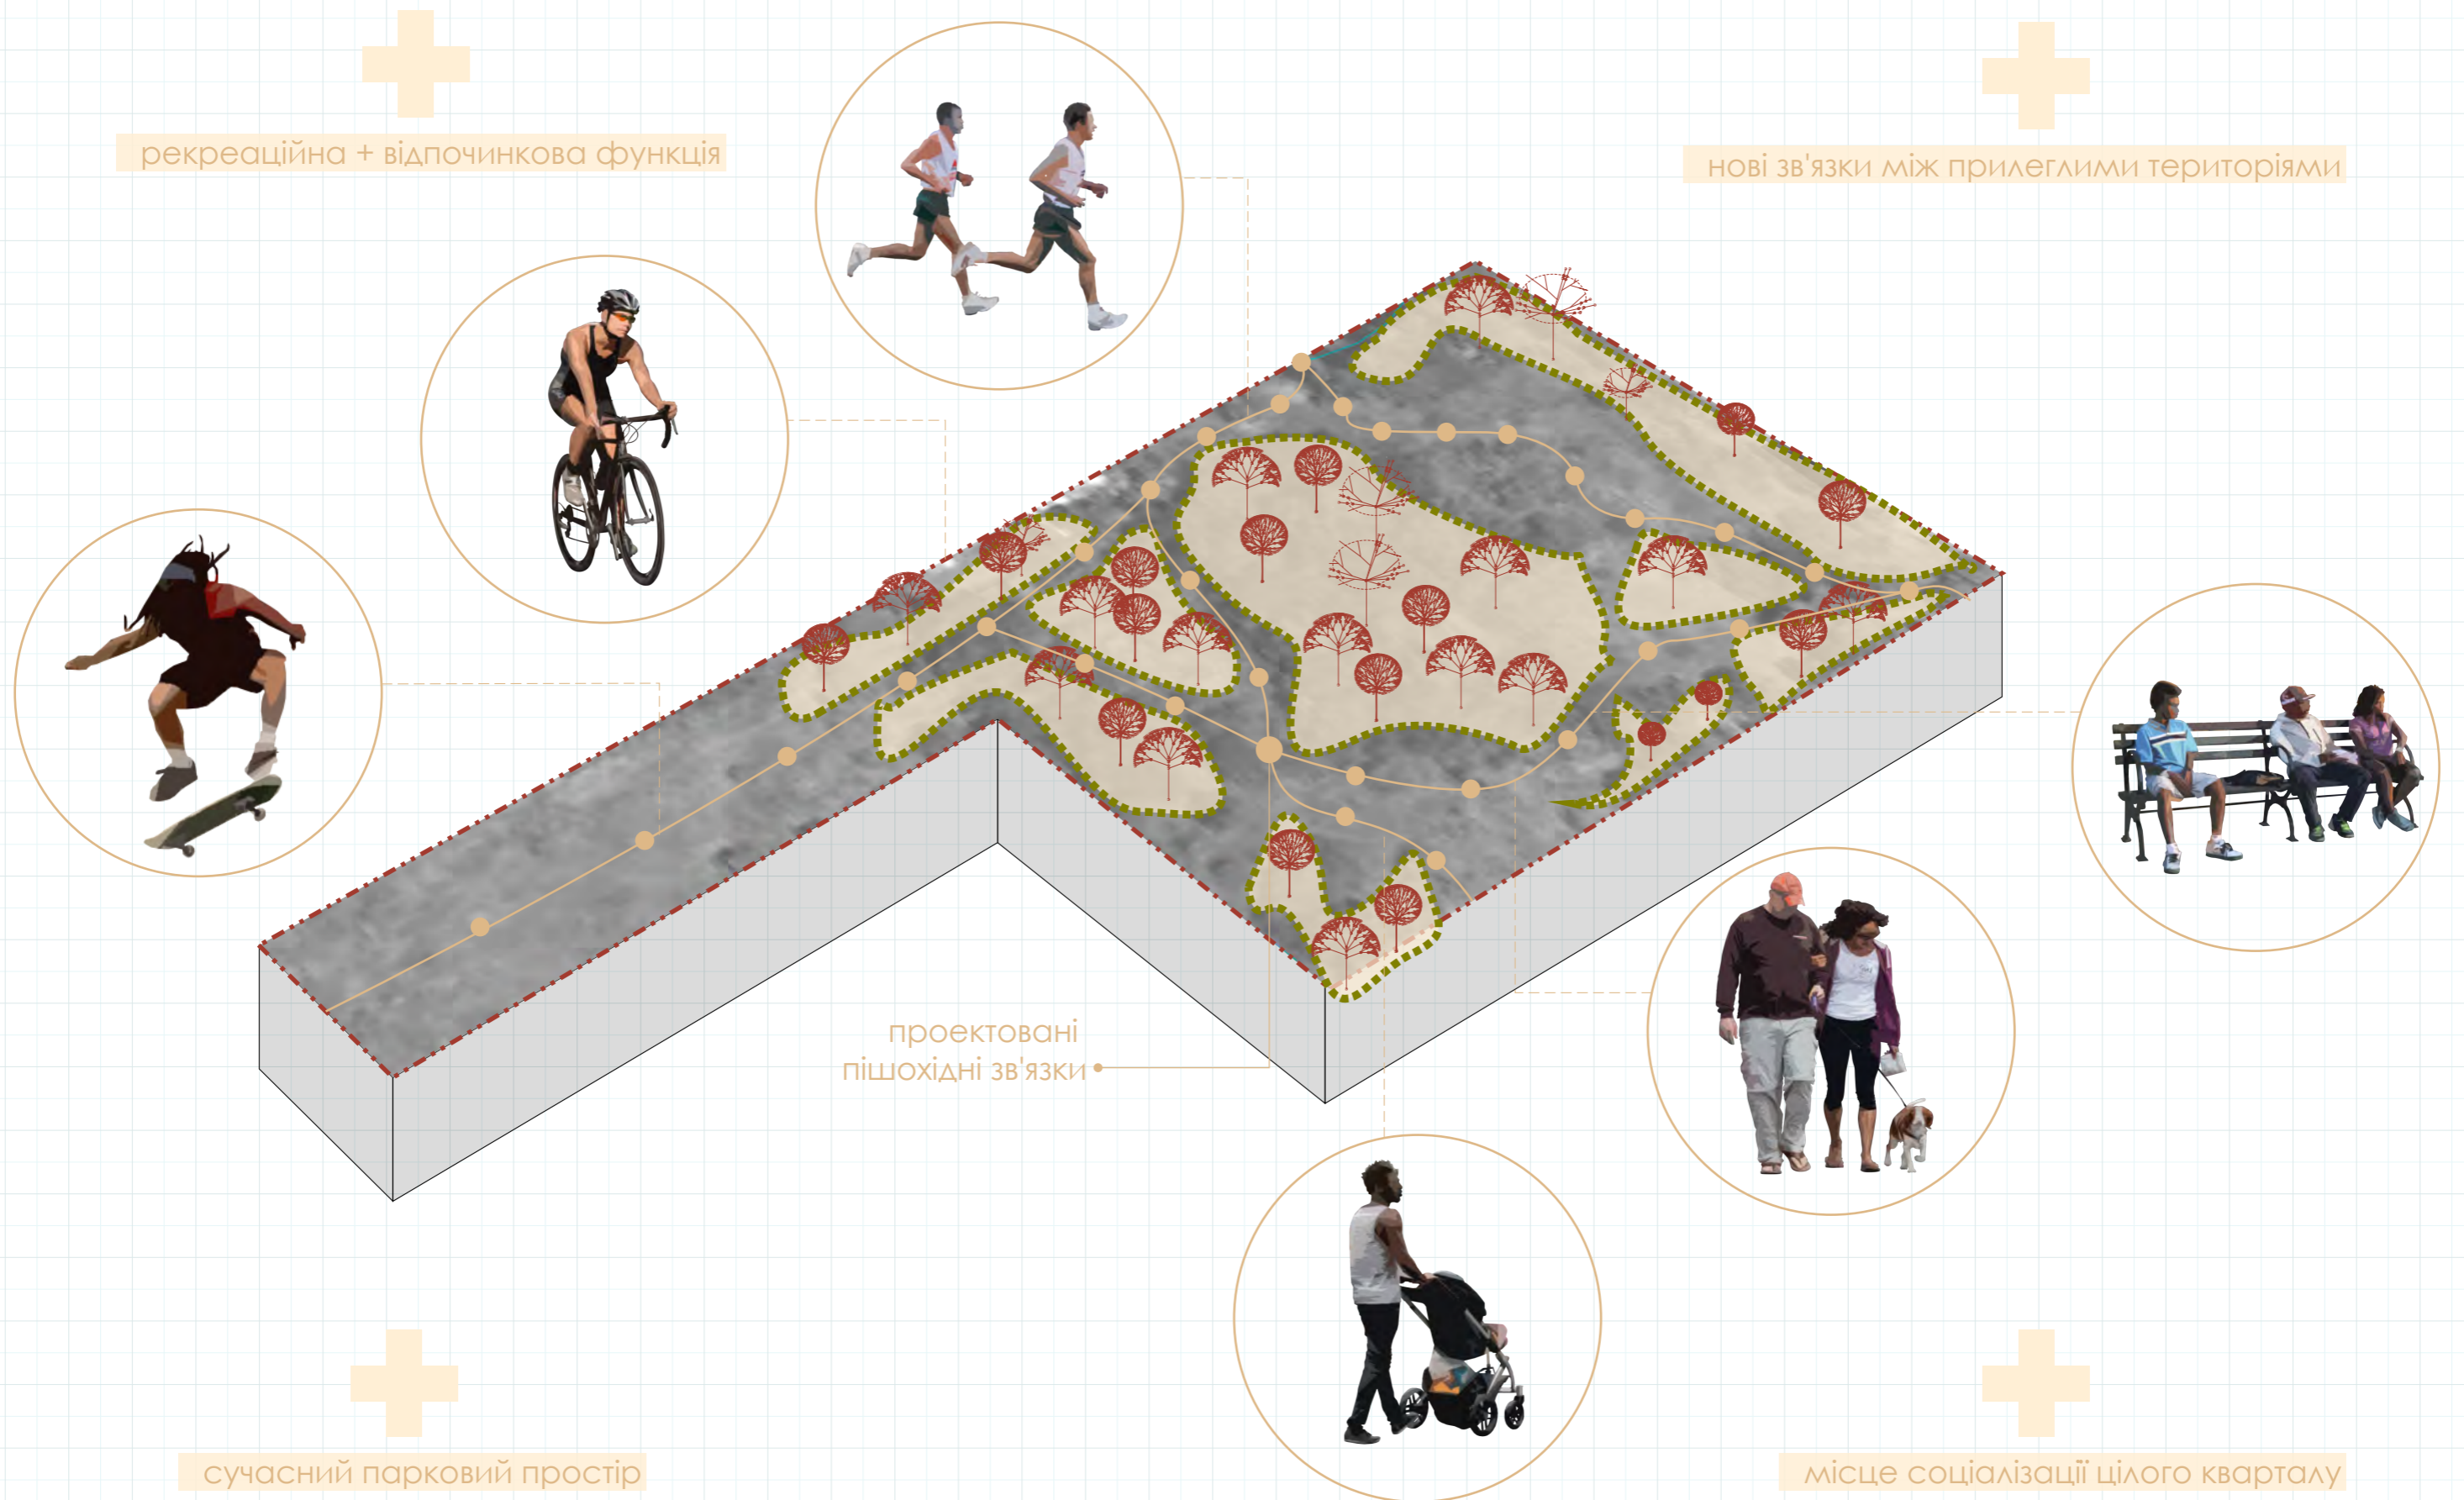


Схема етапності виконання робіт




2 - ескізна пропозиція
влаштування благоустрою 1
ДИВ.ЛИСТ.8-9



1 ЧЕРГА
БЮДЖЕТ МІСТА

1 - ескізна пропозиція
влаштування благоустрою 1
ДИВ.ЛИСТ.6-7

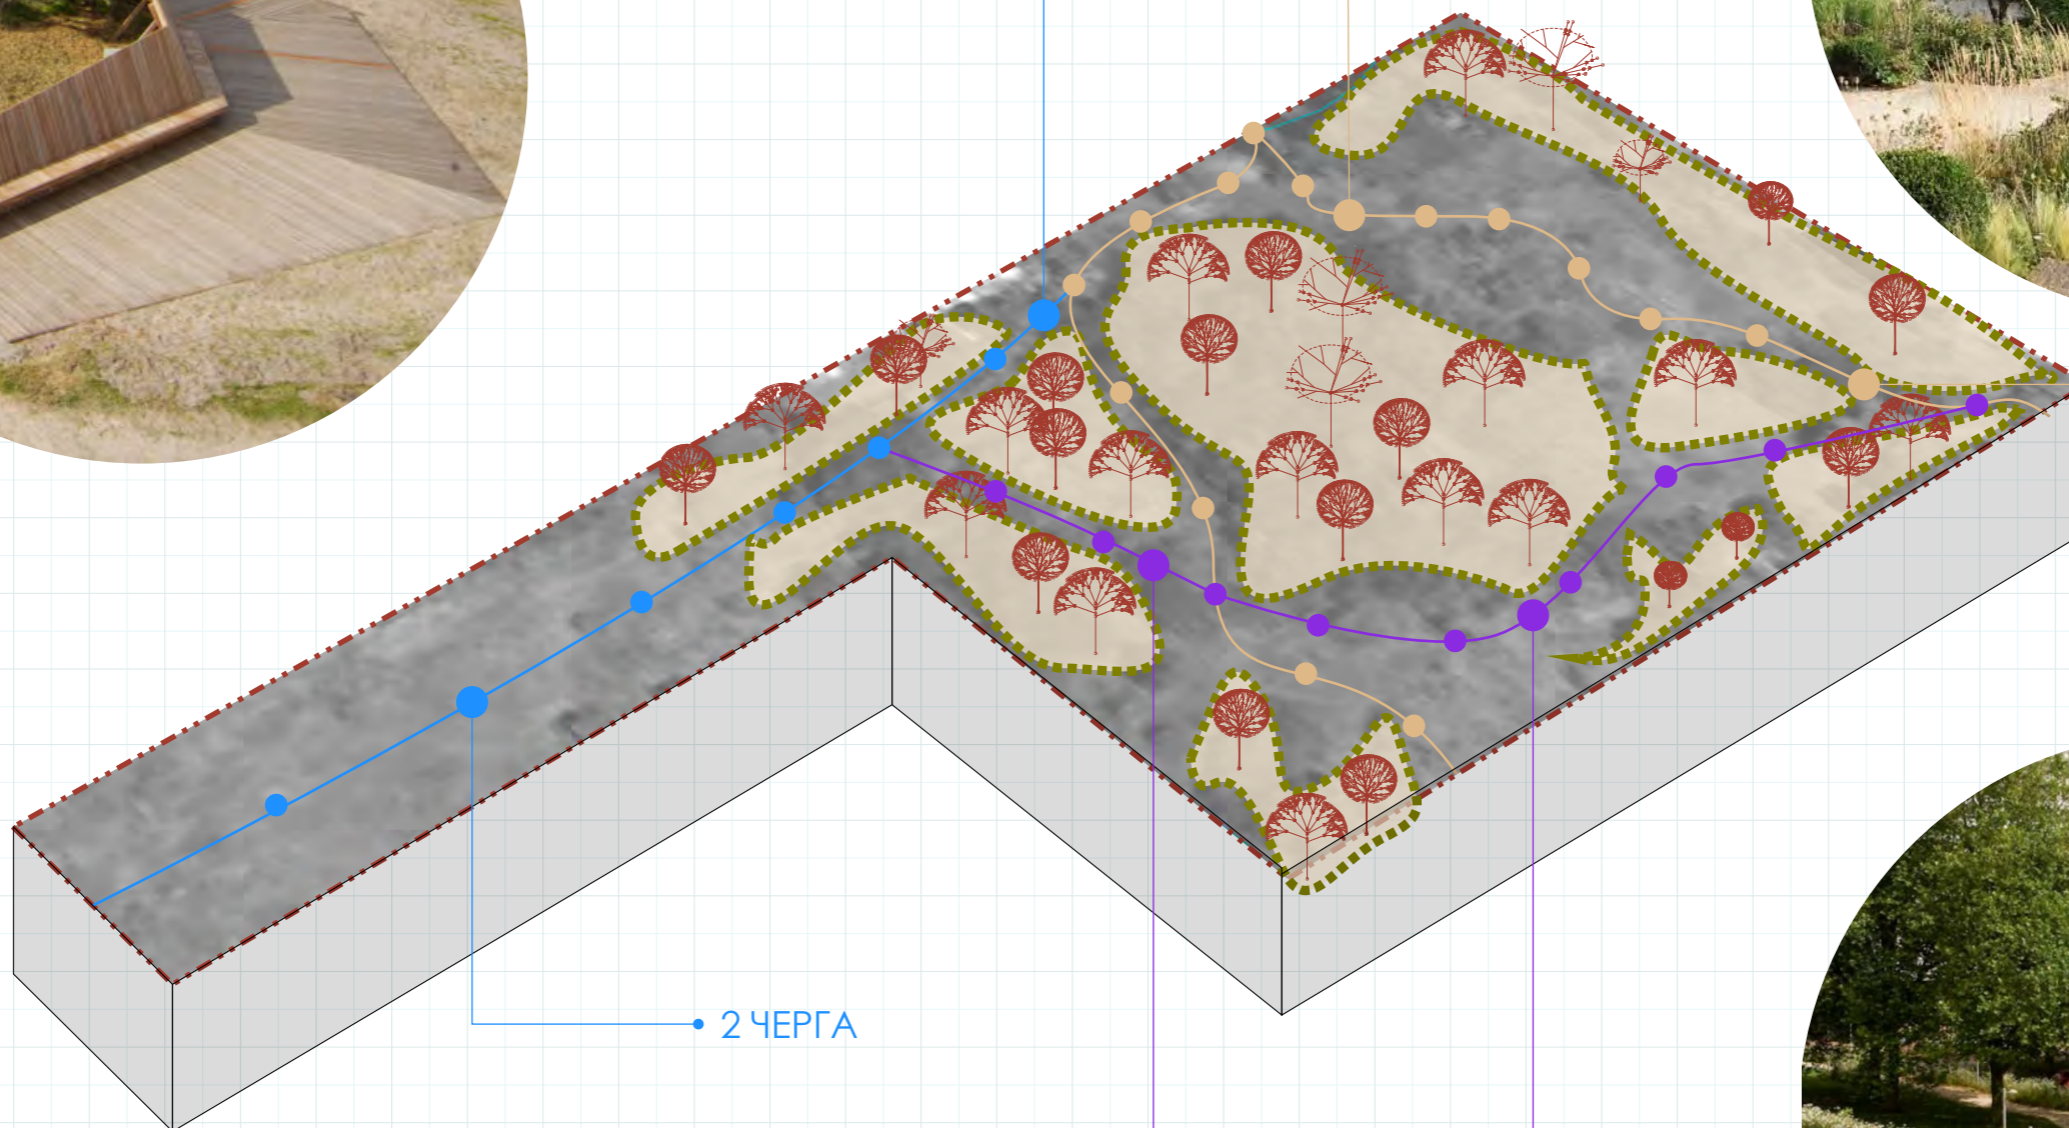


2 ЧЕРГА


3 ЧЕРГА


3 - ескізна пропозиція
влаштування благоустрою 1
ДИВ.ЛИСТ.10-11






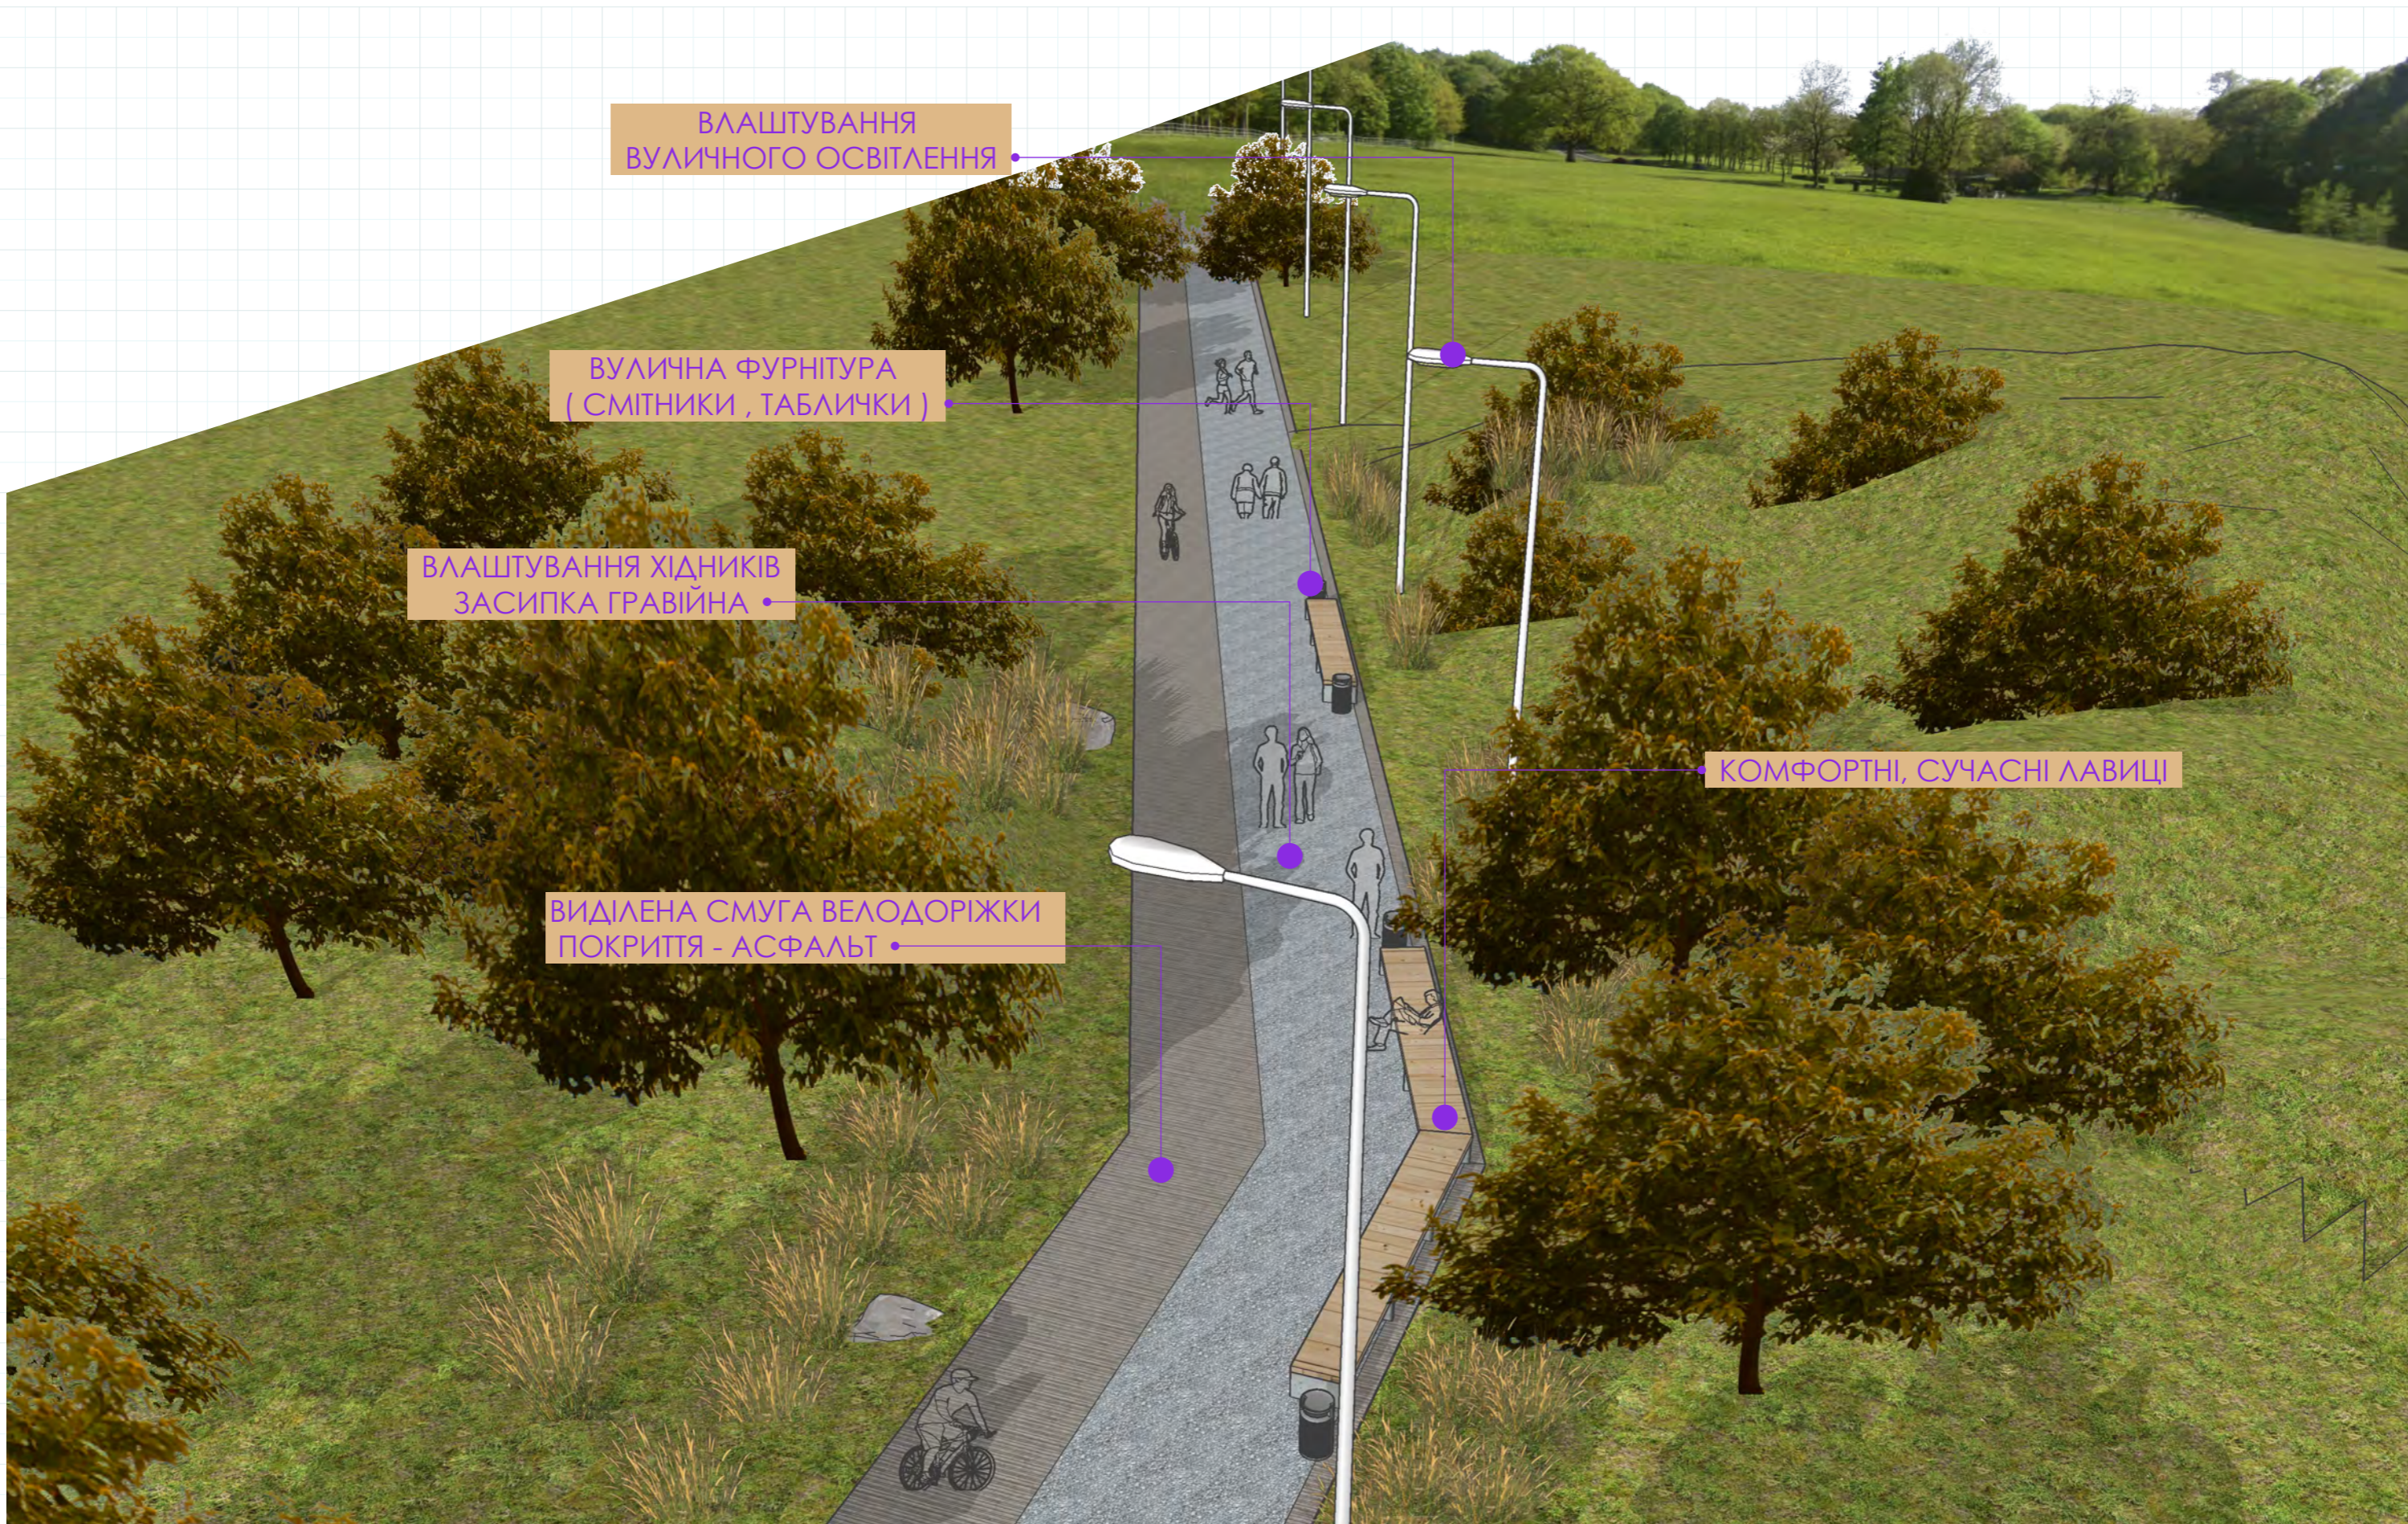

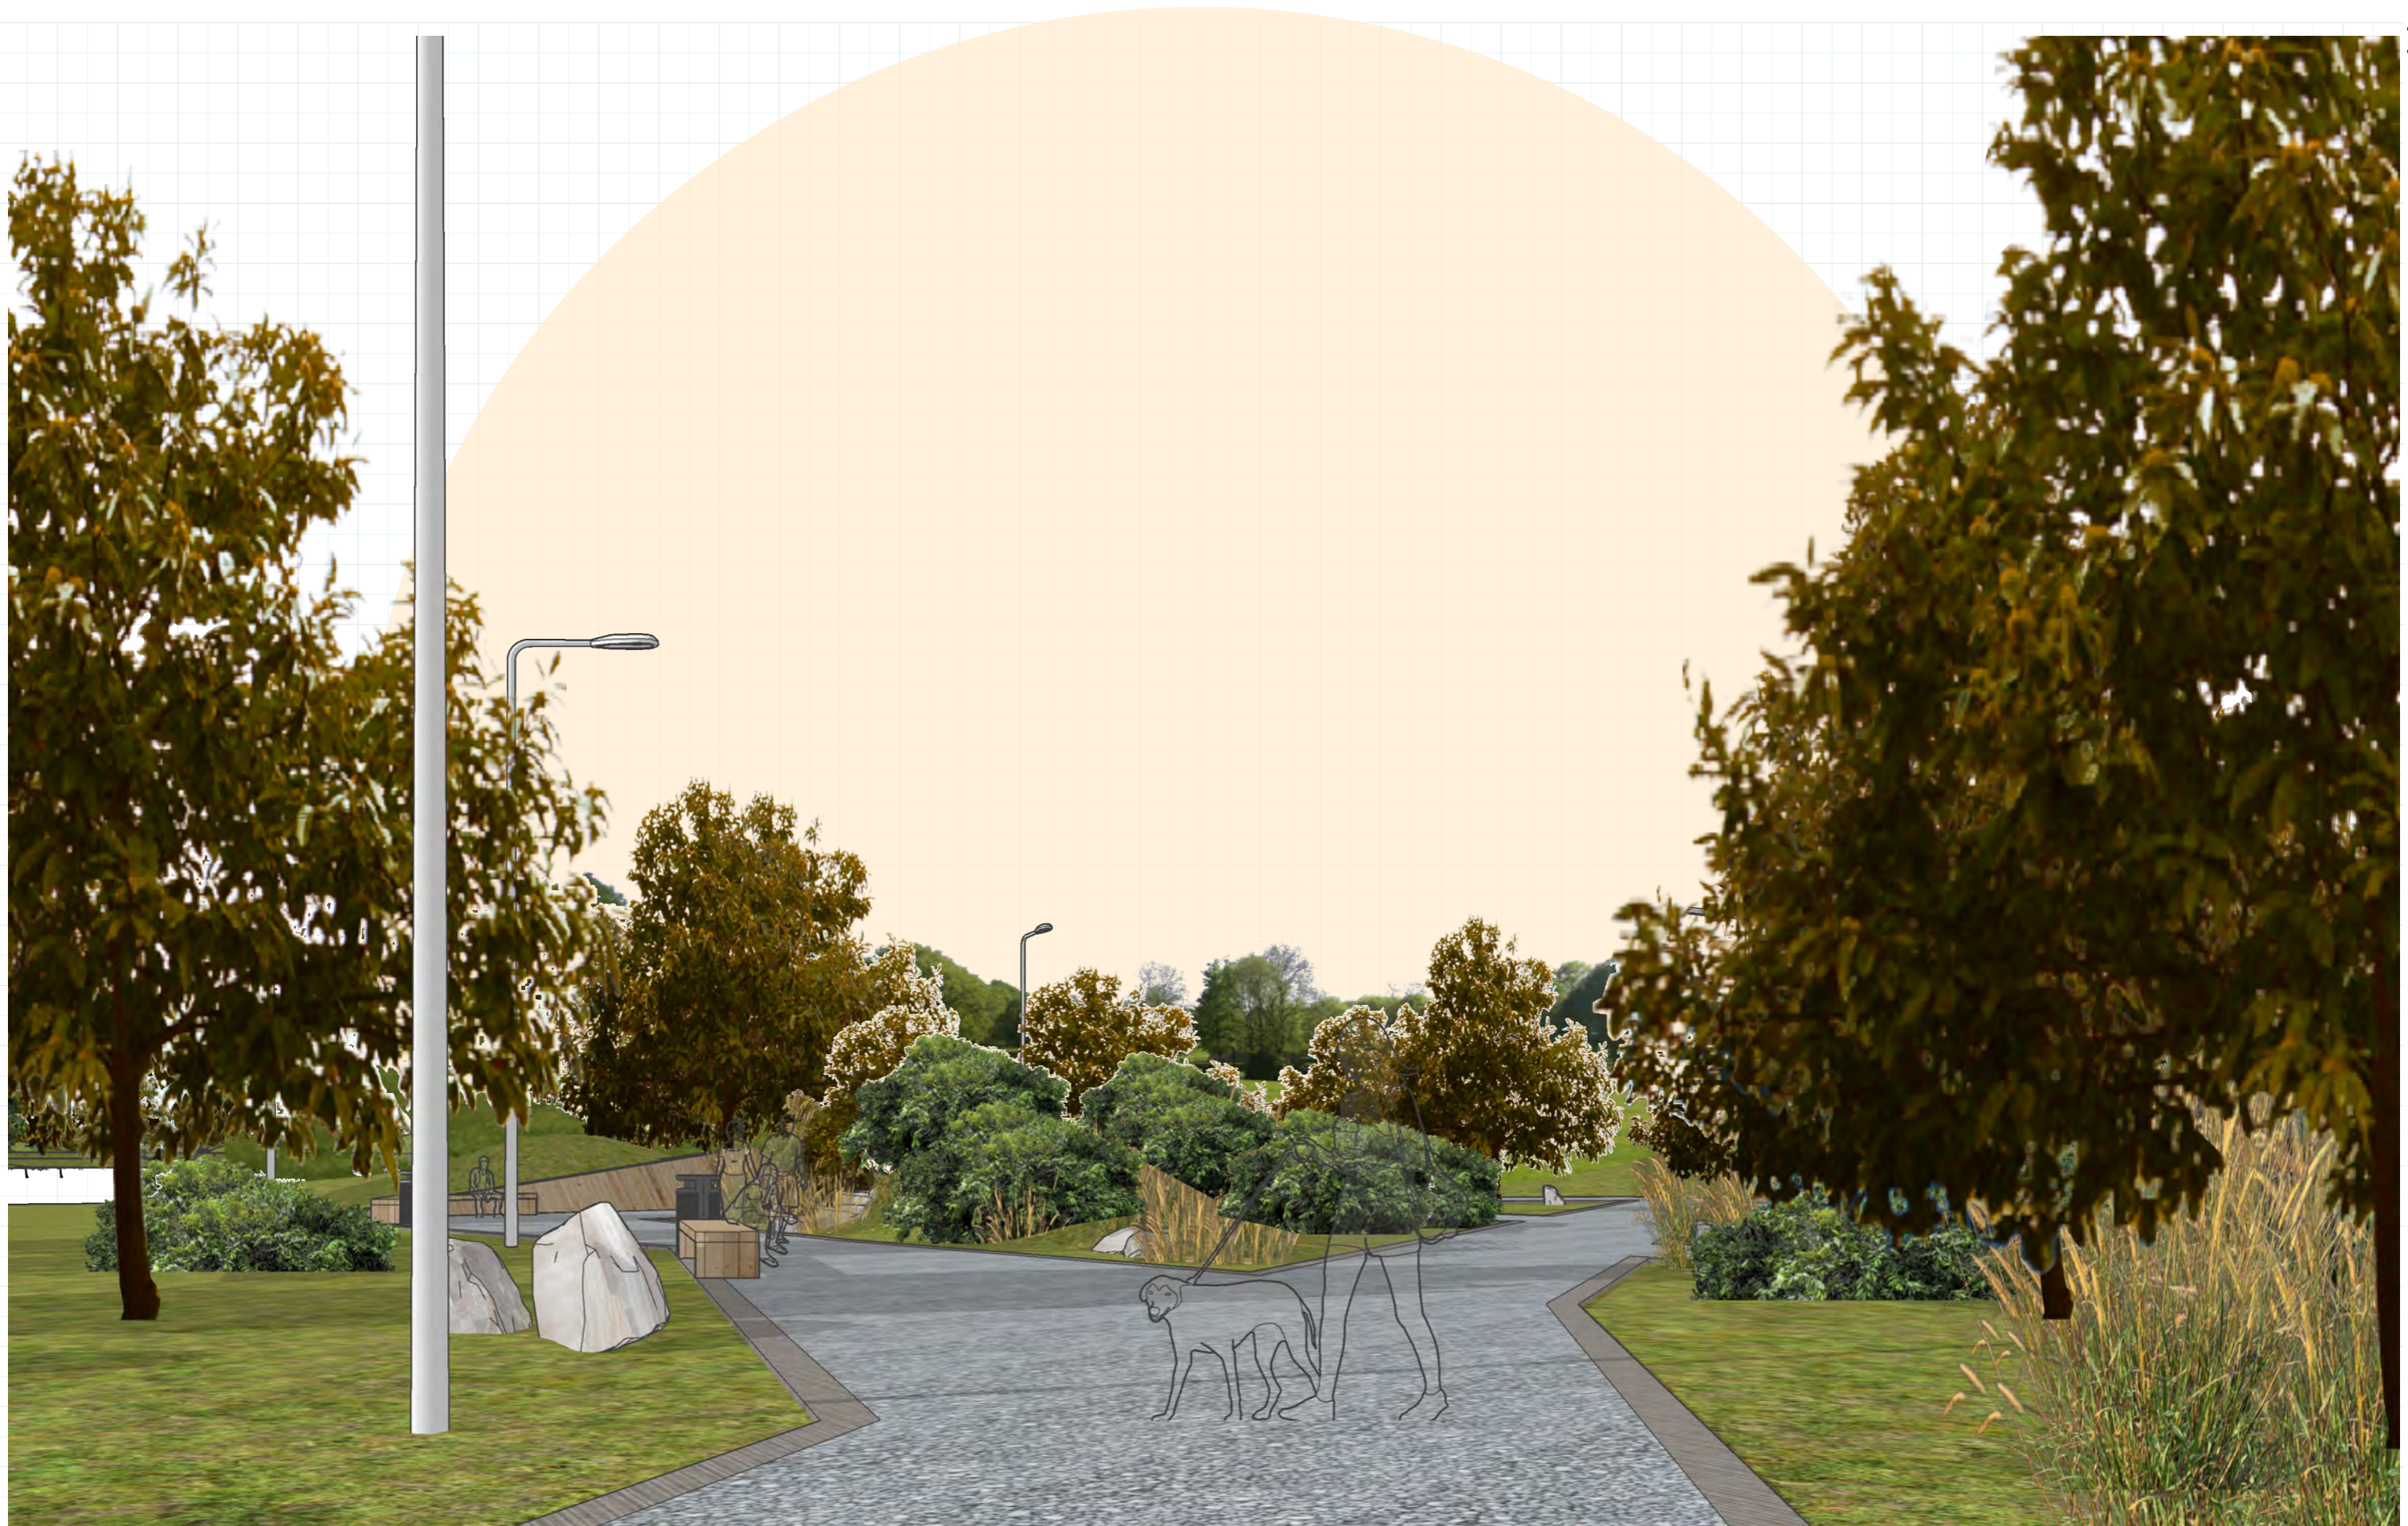

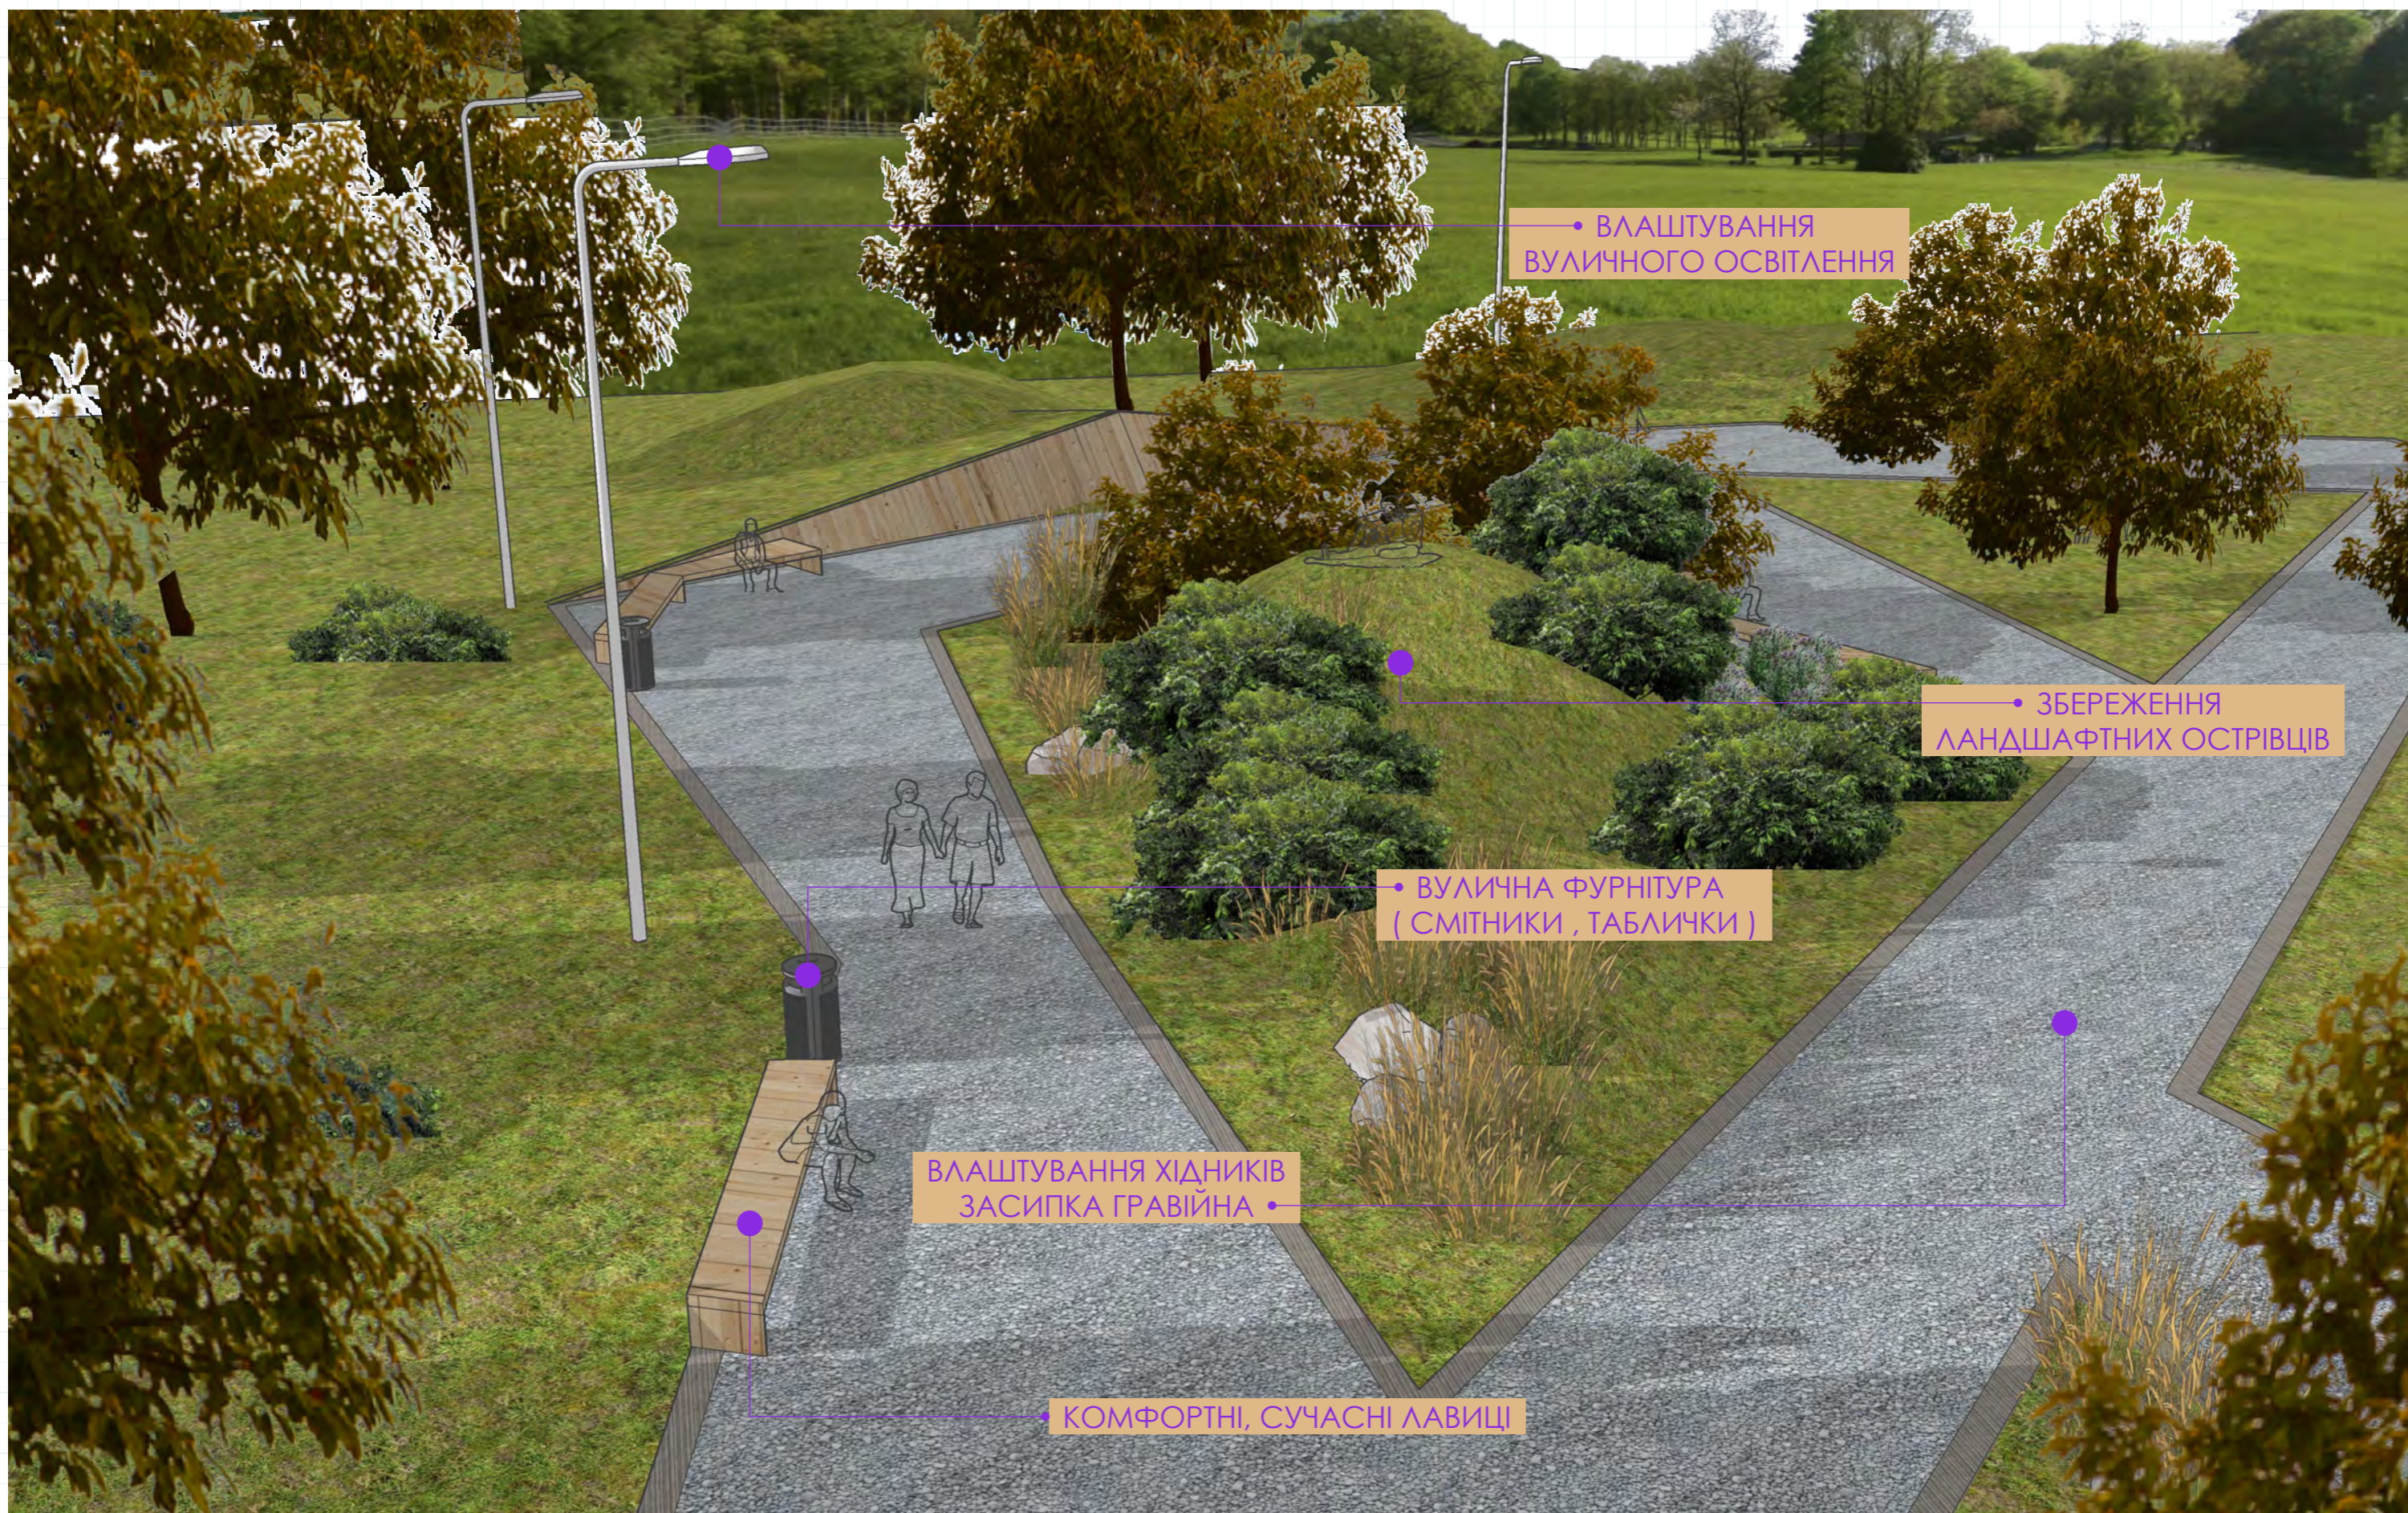



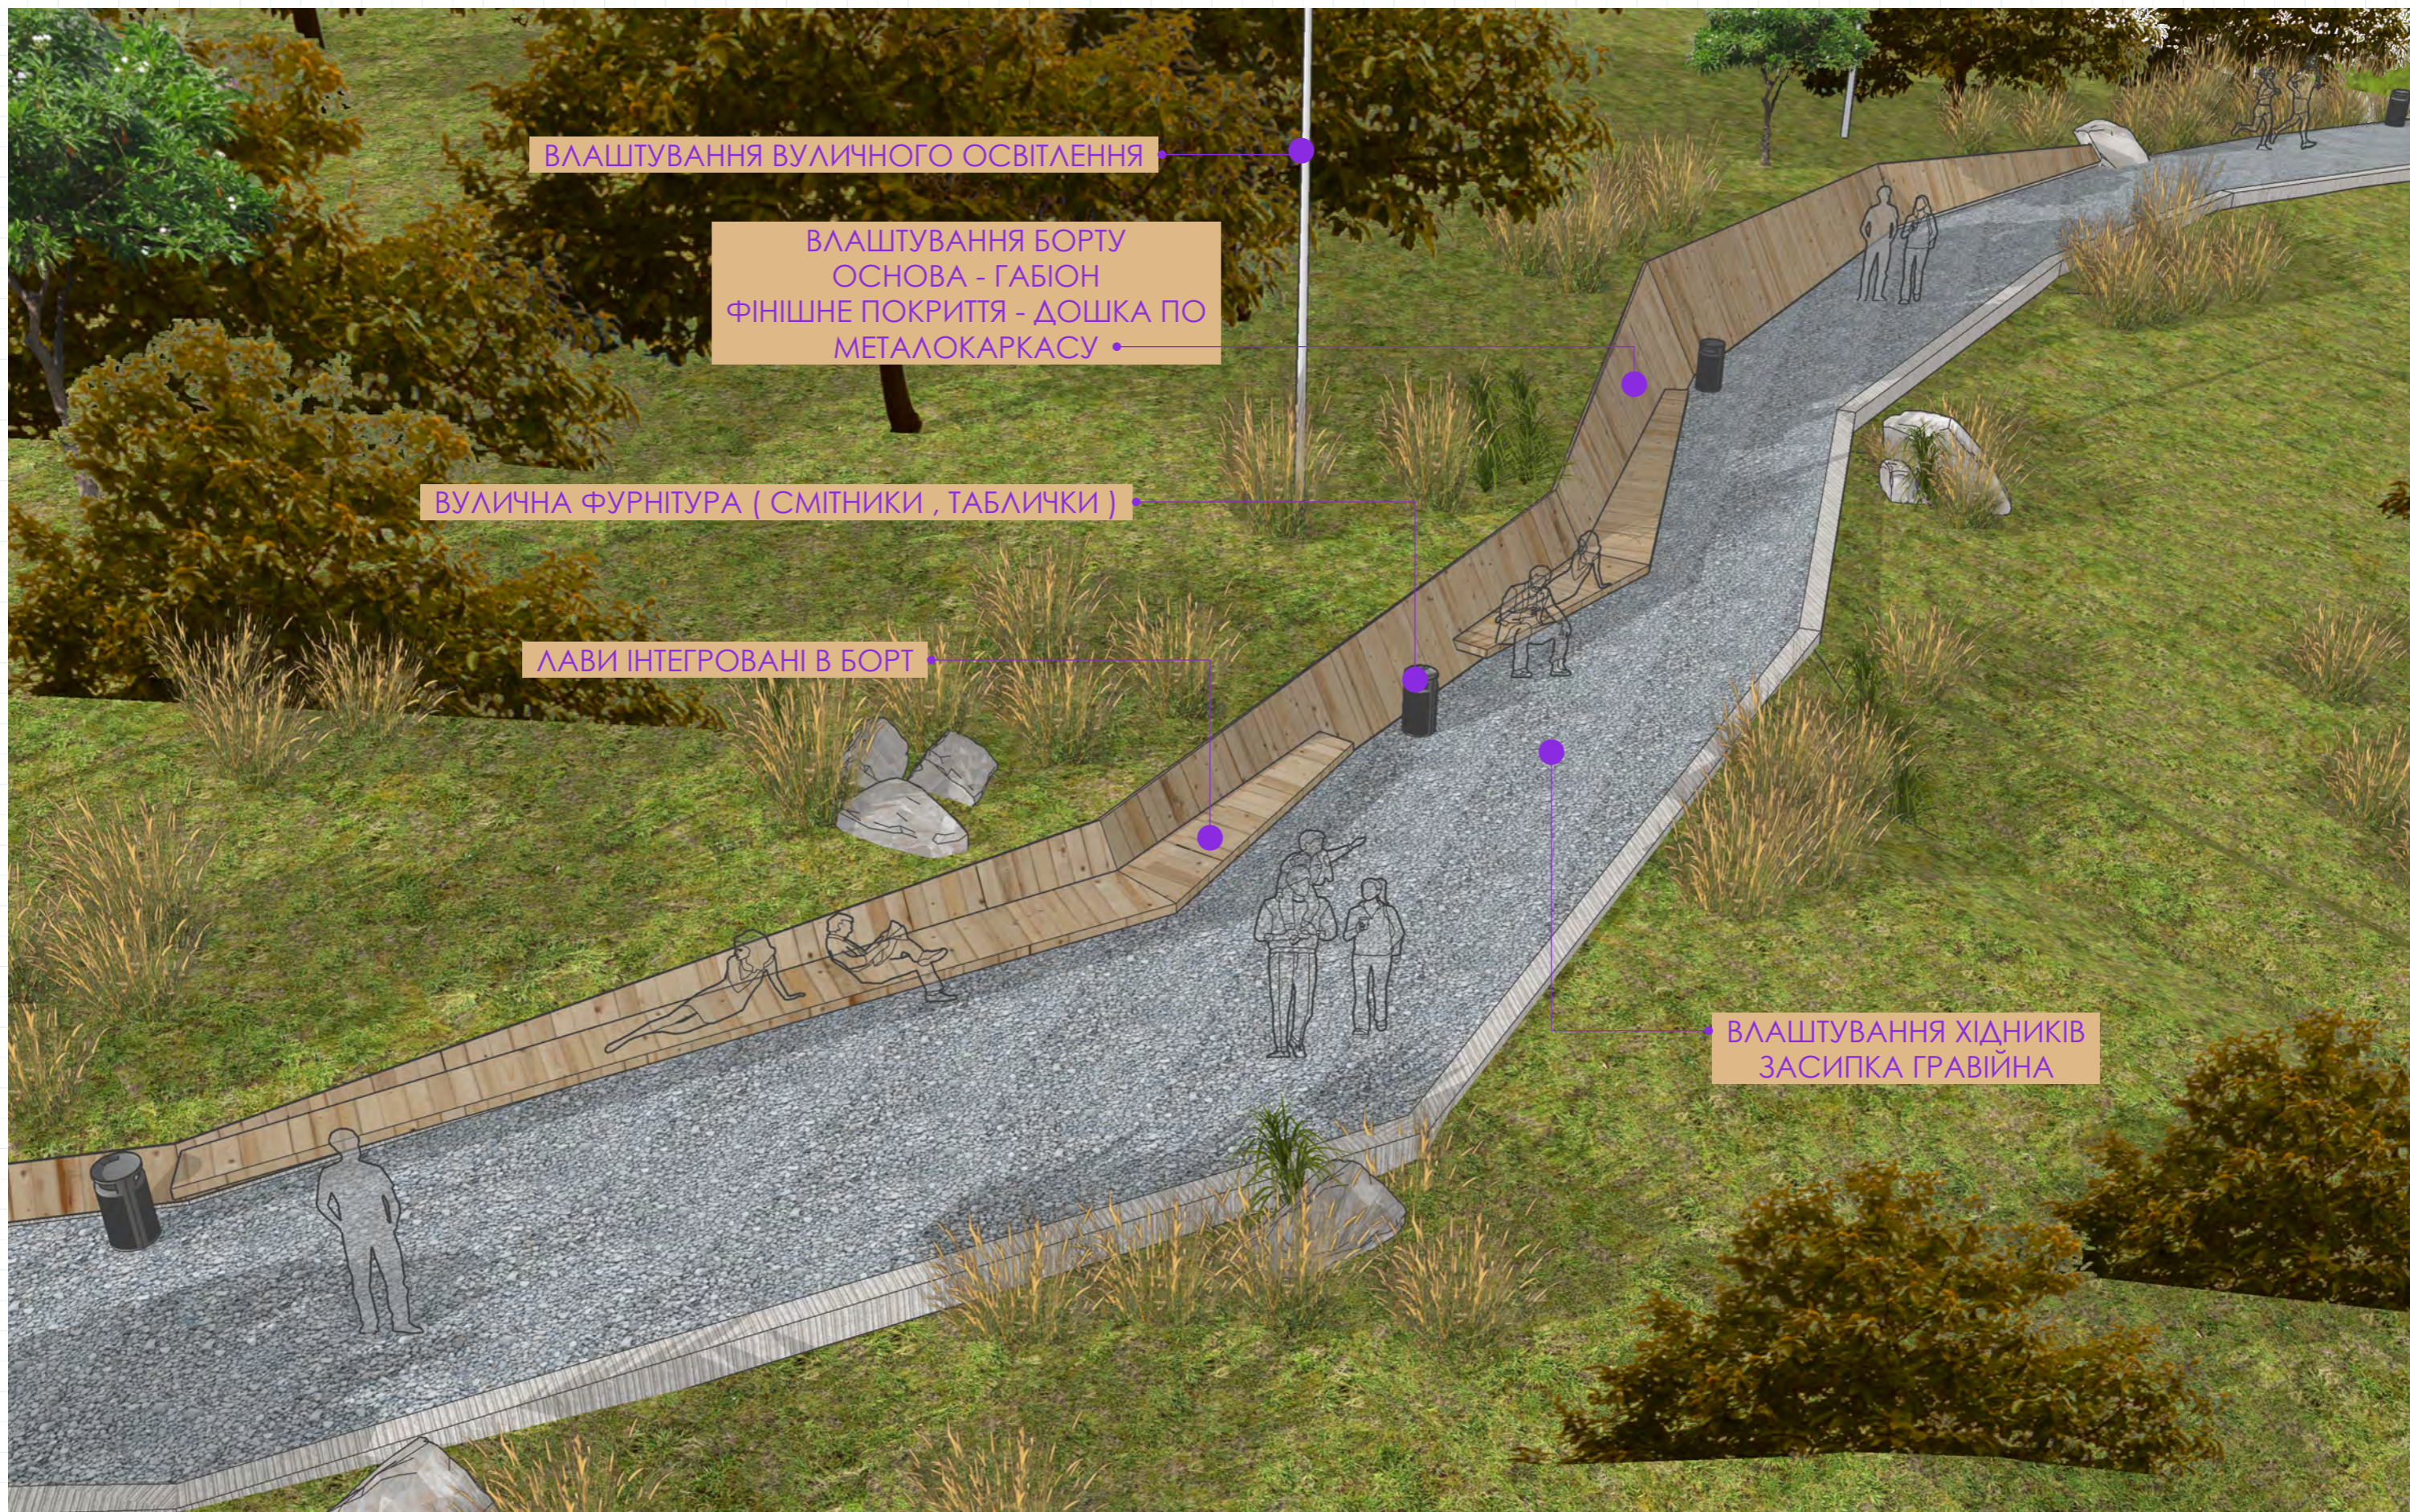

ДЯКУЄМО ЗА УВАГУ!