



# Проект реконструкції озеленення подвір'я музею І.Франка

ситуаційна  
схема

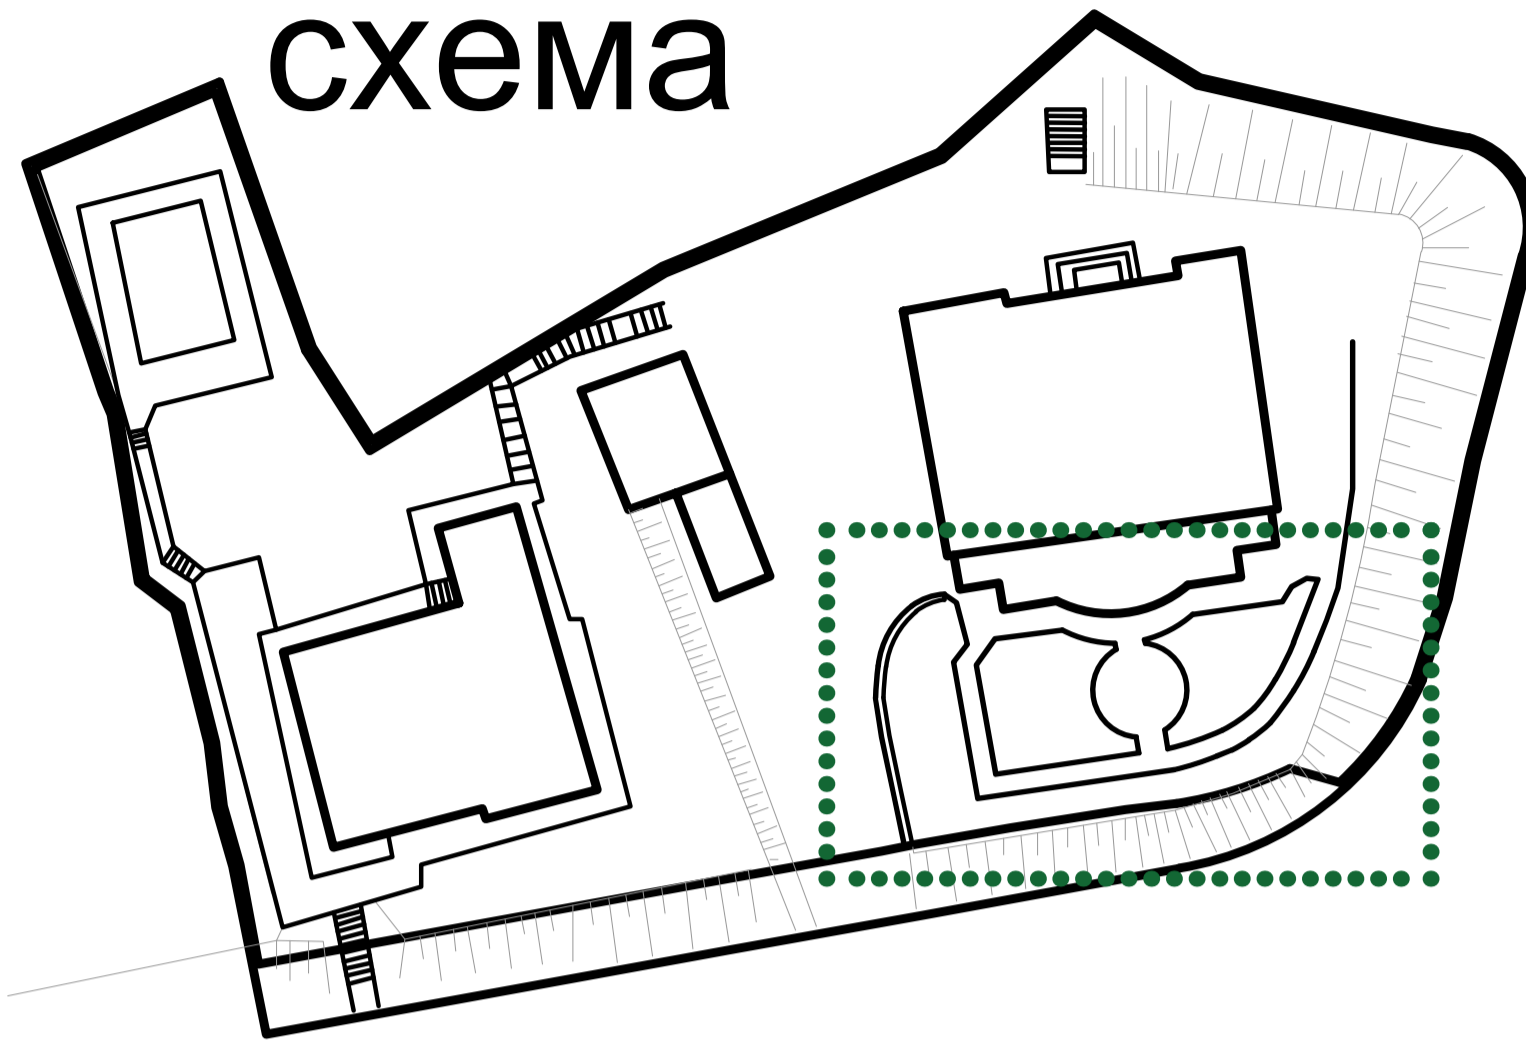

опорний план  
М 1:500

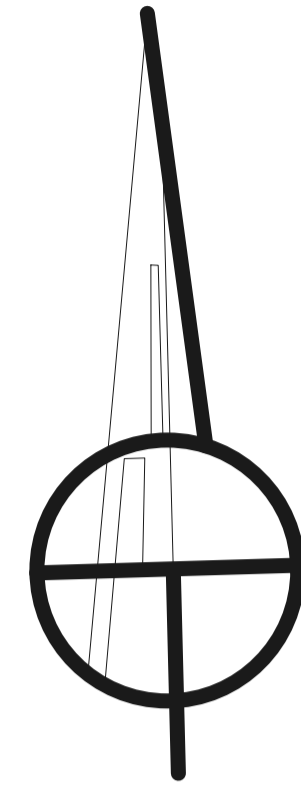

генплан  
М 1:100



РОСЛИНИ			
№	Латинське Найменування	Українське	к-сть
1	<i>Buxus sempervirens</i>	Самшит звичайний	10
2	<i>Cotoneaster dammeri</i>	Кизильник даммера	10
3	<i>Hydrangea paniculata 'Limelight'</i>	Гортензія метеликова	3
4	<i>Spiraea japonica 'Goldmound'</i>	Спірея японська	17
5	<i>Juniperus communis 'Meyeri'</i>	Ялівець звичайний	30
6	<i>Juniperus sabina</i>	Ялівець козацький	5
7	<i>Thymus praecox</i>	Тим'ян (чебрець) ранній	7
8	<i>Parthenocissus quinquefolia</i>	Виноград п'ятилистовий	7
9	Газонна трава (40г/м2)		175 м2 7 кг
Додаткові матеріали			
10	Камінь (плити)		20 м2
11	Ґруни (з домішками піску)		1 машина
12	Торф кислий (для гортензій)		150 л.