

Ліцей №10 ім. св. Марії Магдалени ЛМР

**ПРОЕКТ
МОДЕРНІЗАЦІЇ СПОРТИВНО-АКТОВОГО ЗАЛУ
В ЛІЦЕЇ №10
ІМ. СВ. МАРІЇ МАГДАЛЕНИ ЛМР**



Частина II

Архітектурно-будівельні креслення.


Директор Ліцею №10
ім. св. Марії Магдалени ЛМР
Віра Шершньова

Виконала *Введенська Д.В.*

ЛЬВІВ 2021

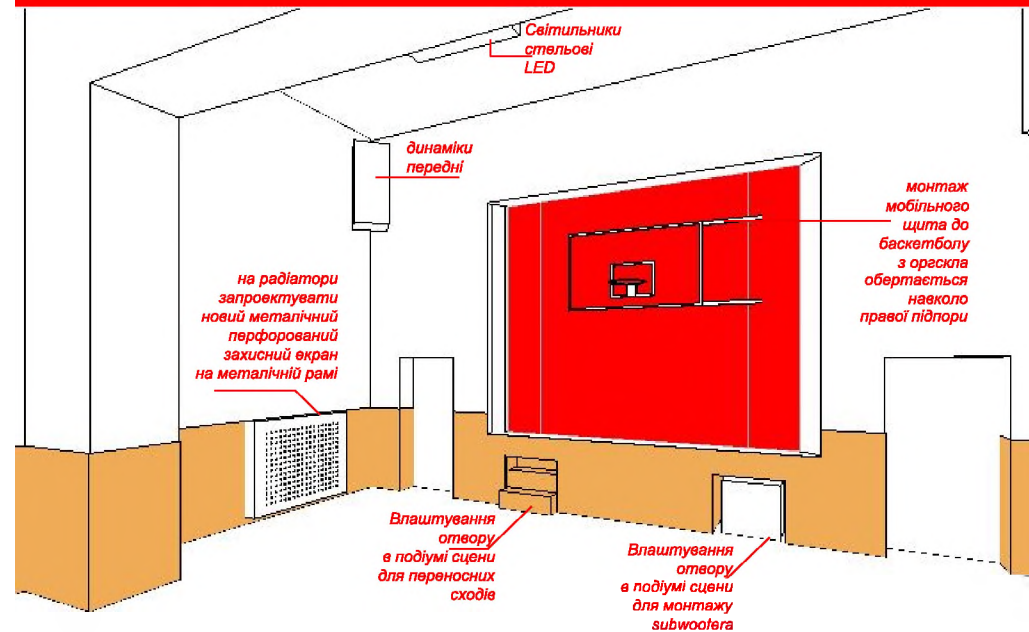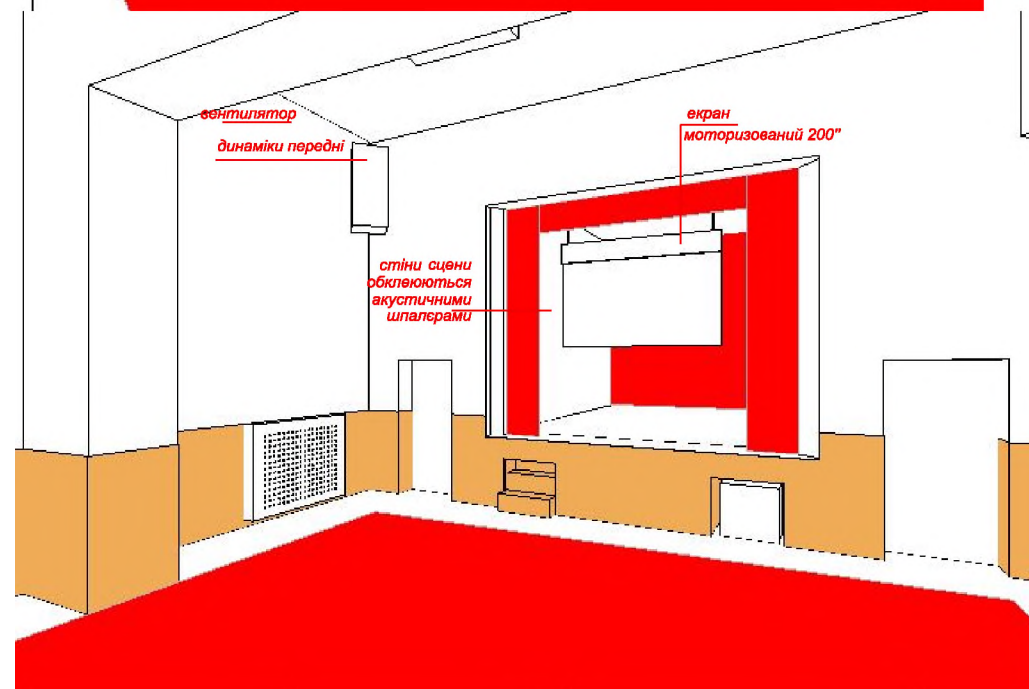

								Львів, вул. генерала Чупринки, 1			
						Проект модернізації спортивного залу в ліцеї №10 ім.св. Марії Магдалєни		стадія	сторінка	сторінок	
	К-ть	Сторінка	№ док	Підпис	РП			9	9		
Виконала		Введенська Д.				Частина II Малюнки архітектурно-будівельні Проектована перспектива					

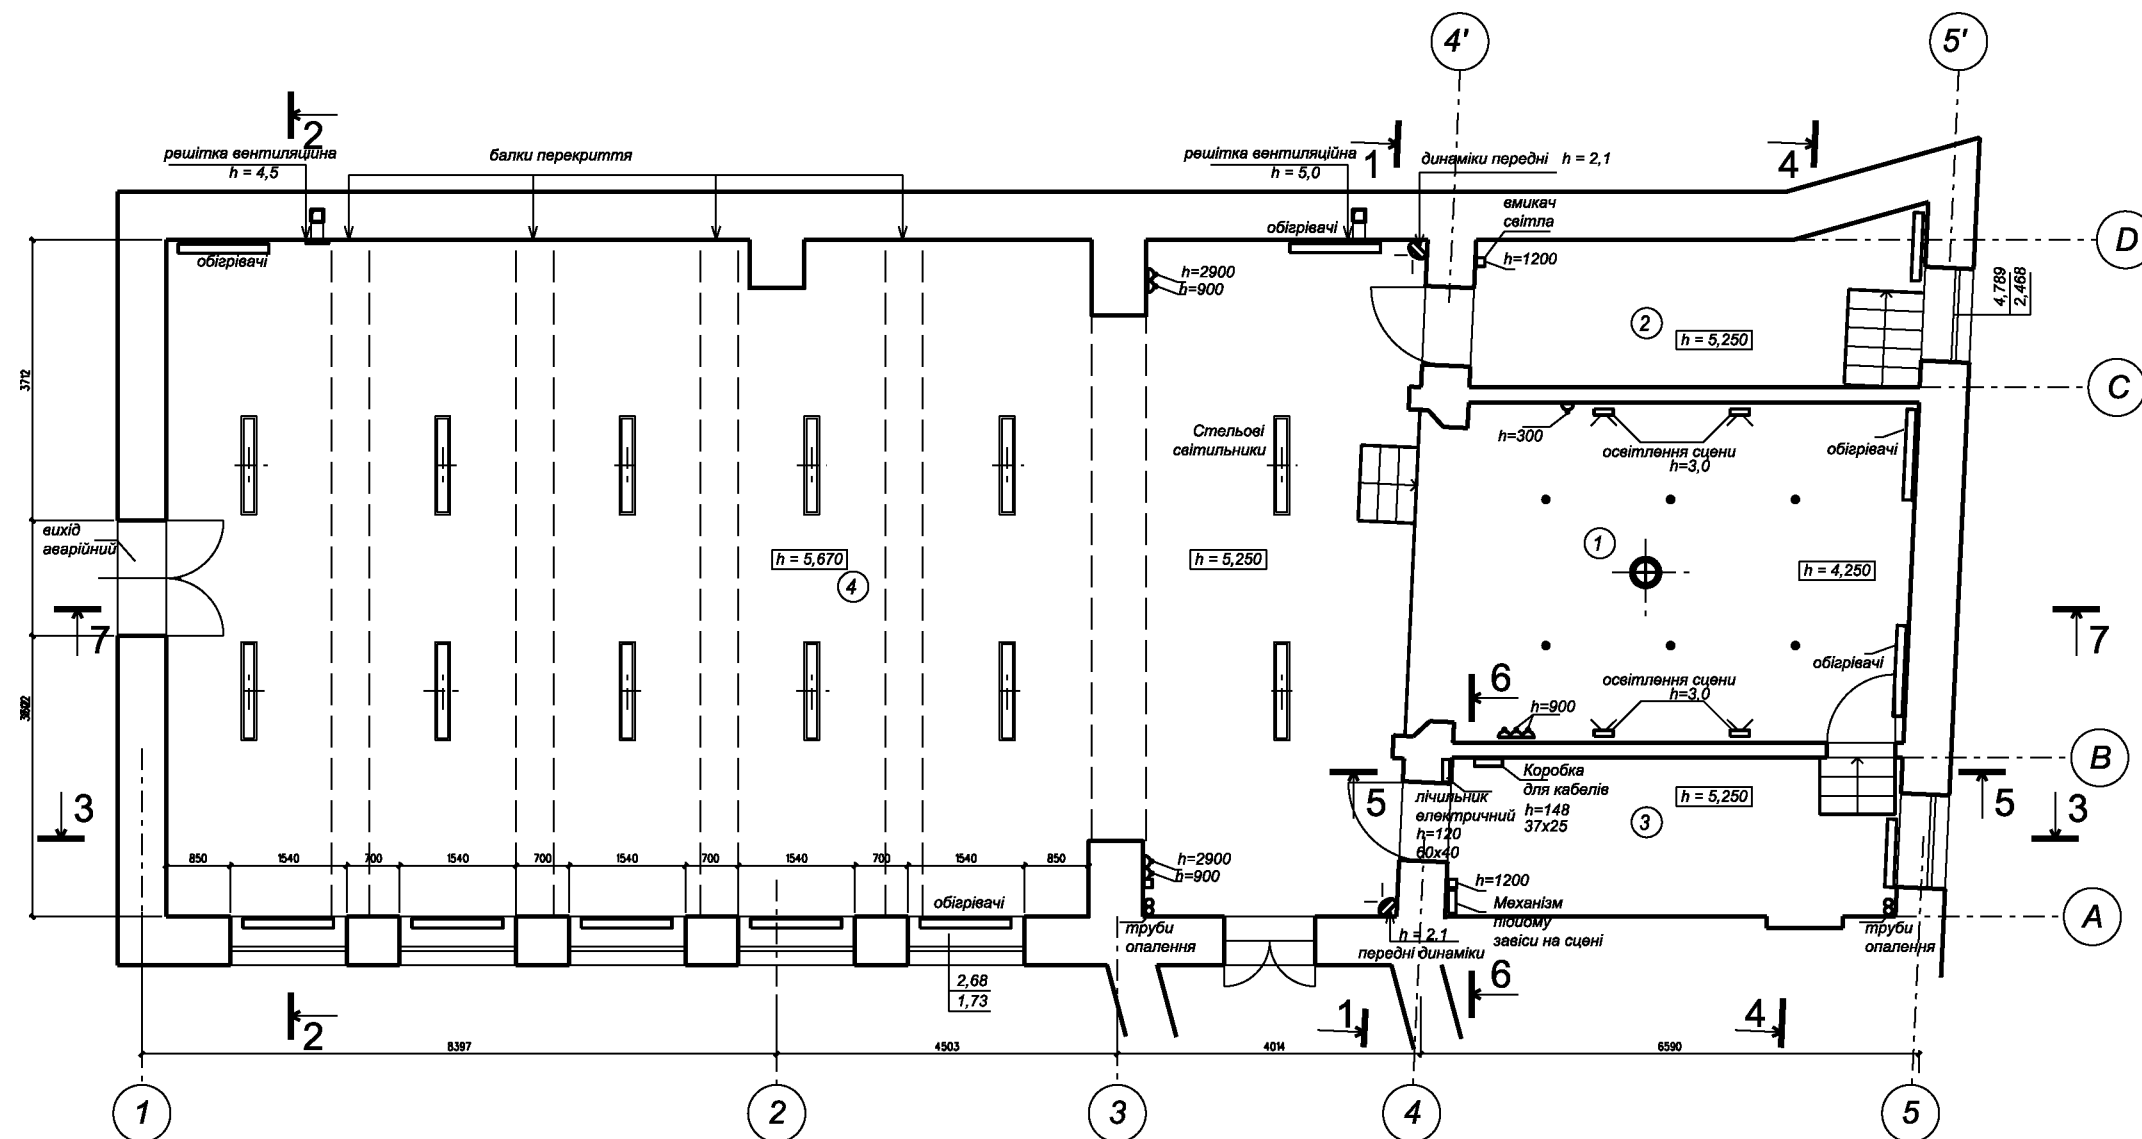


Експлікація приміщень:


1. Сцена 27,4m2
2. Приміщення додаткове 1 - 12,9m2
3. Приміщення додаткове 2 - 12,5m2
4. Спортивний зал - 143,6m2

						Львів, вул. генерала Чупринки, 1			
						Проект модернізації спортивного залу в ліцеї №10 ім.св. Марії Магдалєни	стадія	сторінка	сторінок
	К-ть	Сторінка	№ док	Підпис			РП	1	9
Виконала		Введенська Д.				Частина II Малюнки архітектурно-будівельні План існуючий М 1:100			


Вид 7-7

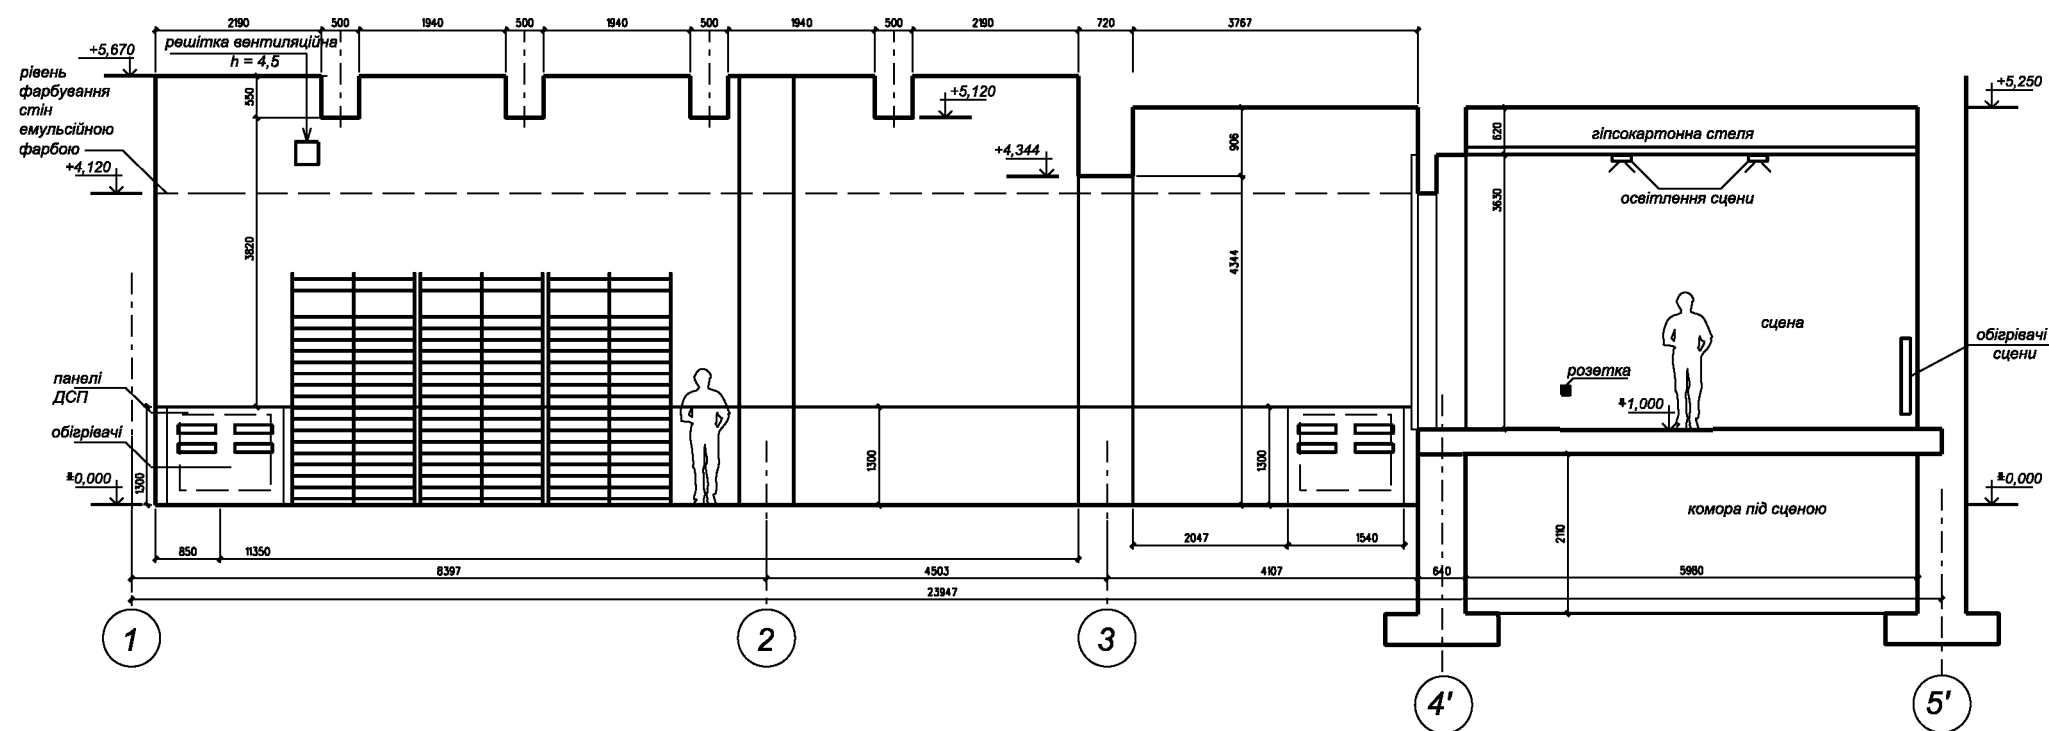


Вид 4-4

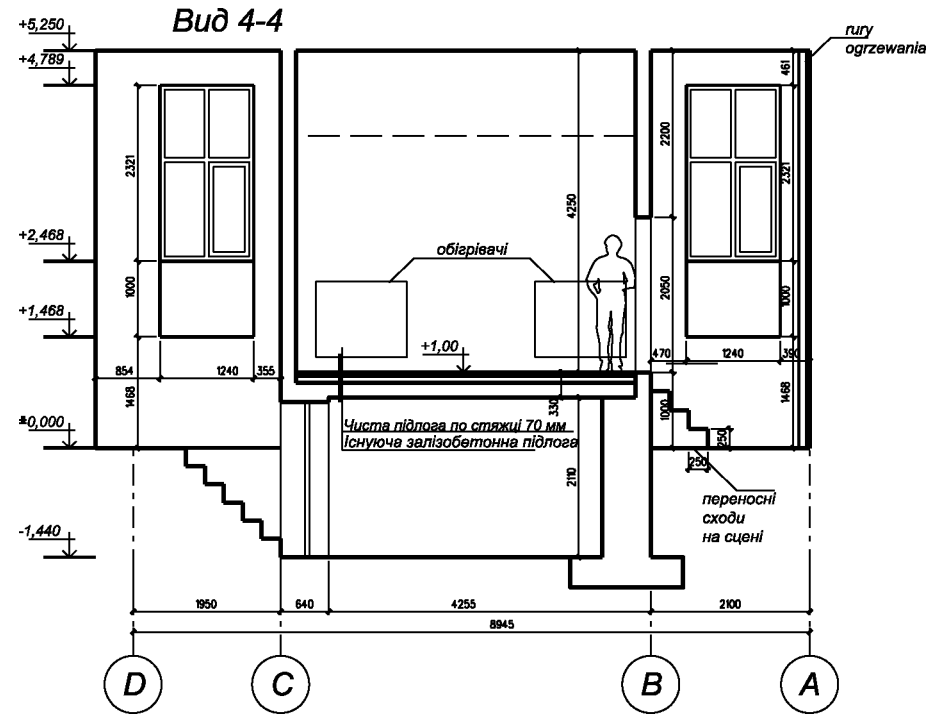

Вид 5-5



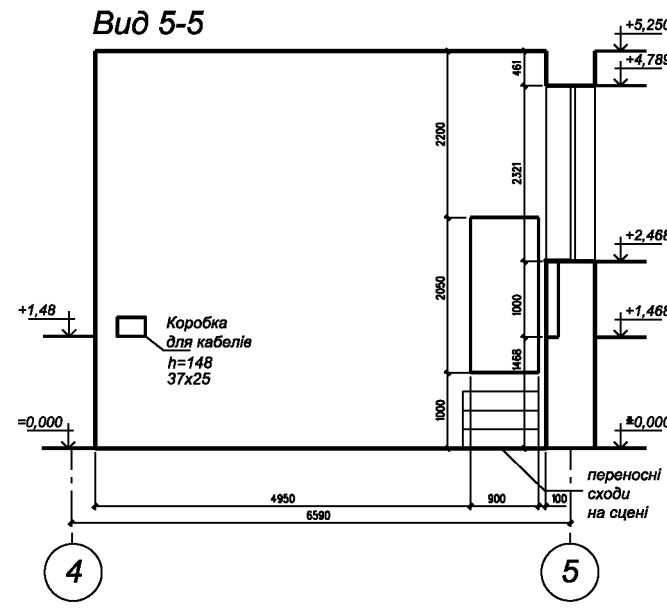


Вид 6-6

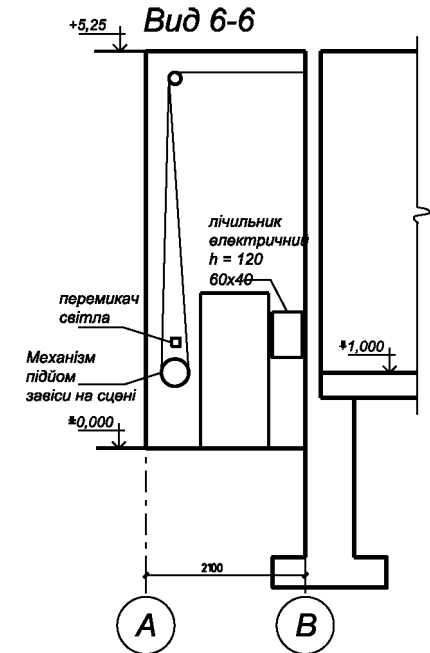


Uwagi:


						Львів, вул. генерала Чупринки, 1			
						Проект модернізації спортивного залу в ліцеї №10 ім.св. Марії Магдалєни	стадія	сторінка	сторінок
	К-ть	Сторінка	№ док	Підпис			РП	2	9
Виконала		Введенська Д.				Частина II архітектурно-будівельні М 1:100 Вид існуючий 7-7,4-4,5-5,6-6			

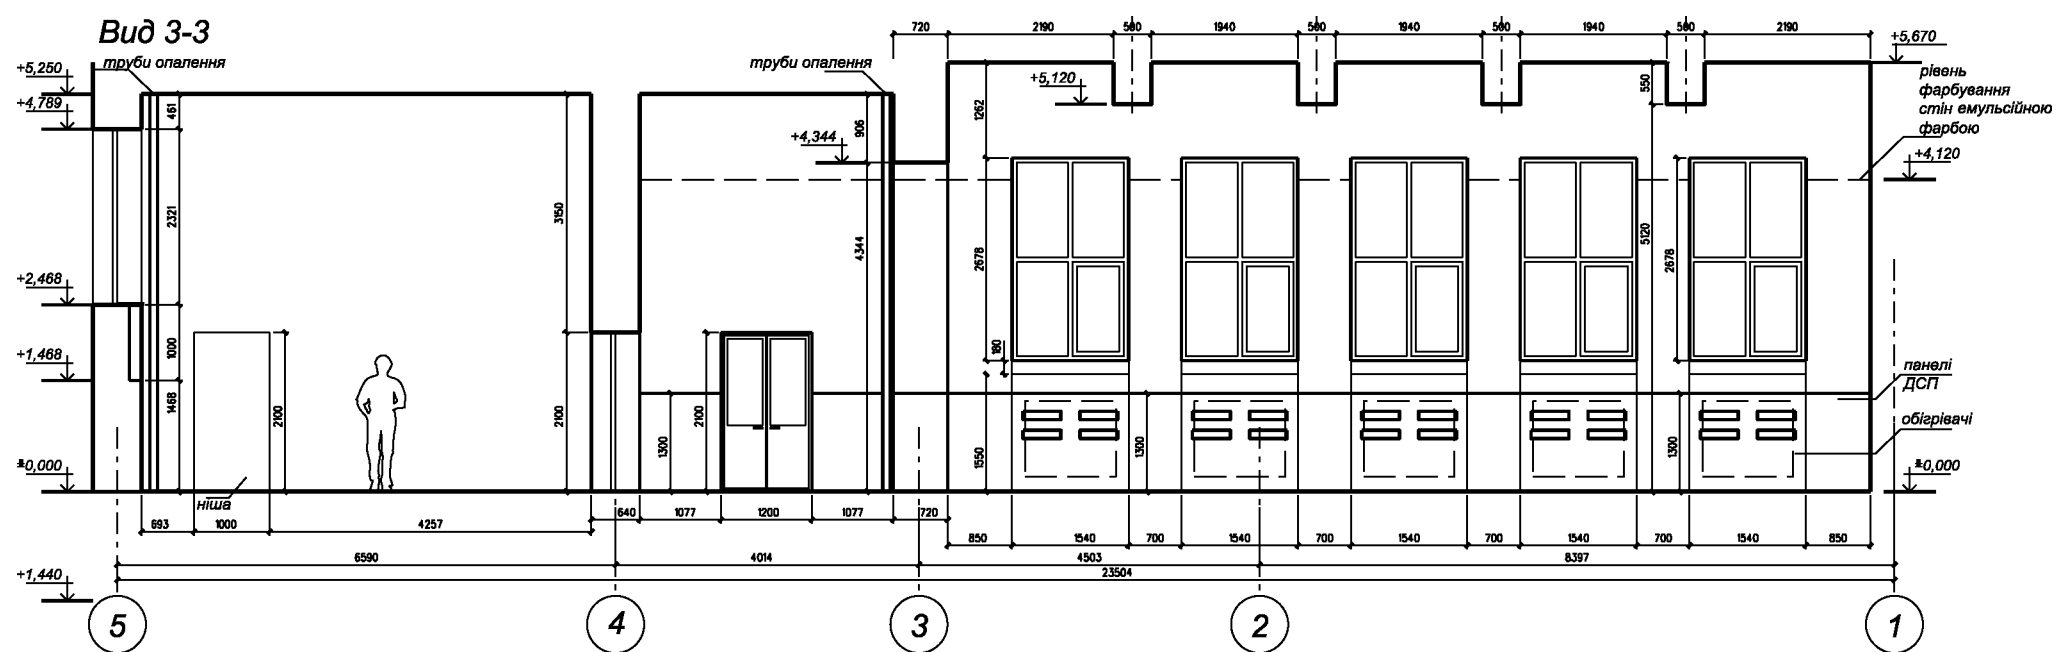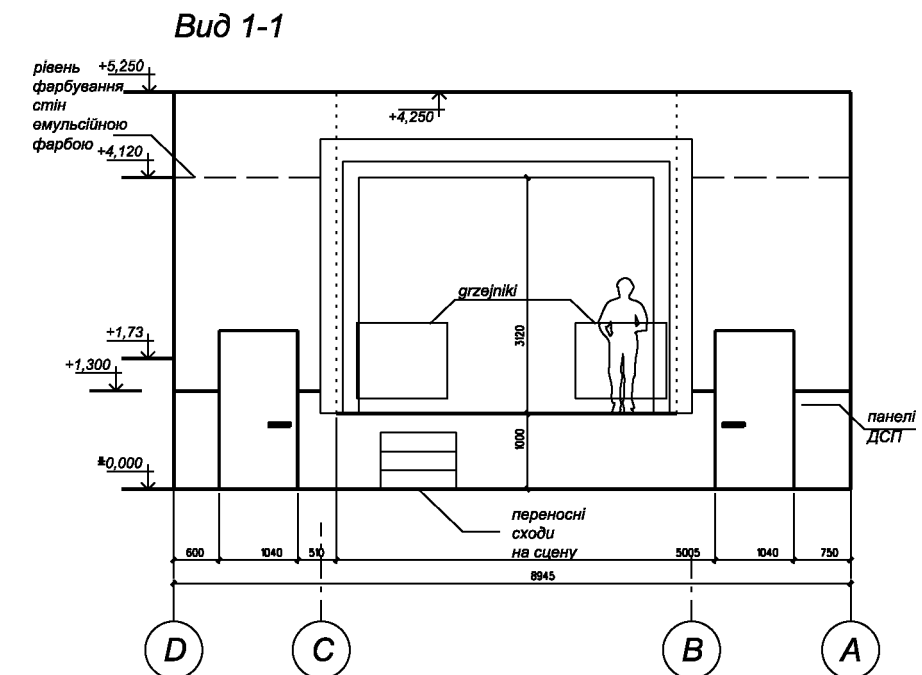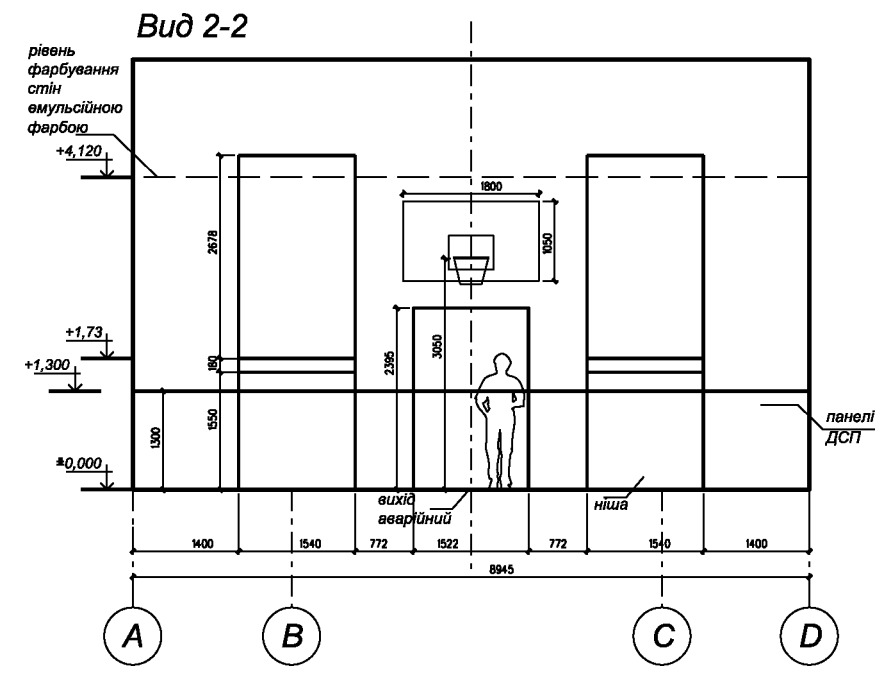


						Львів, вул. генерала Чупринки, 1				
						Проект модернізації спортивного залу в ліцеї №10 ім.св. Марії Магдалени		стадія	сторінка	сторінок
	К-ть	Сторінка	№ док	Підпис	РП			3	9	
Виконала		Введенська Д.				Частина II Малюнки архітектурно-будівельні Вид існуючий 1-1,2-2,3-3 М 1:100				

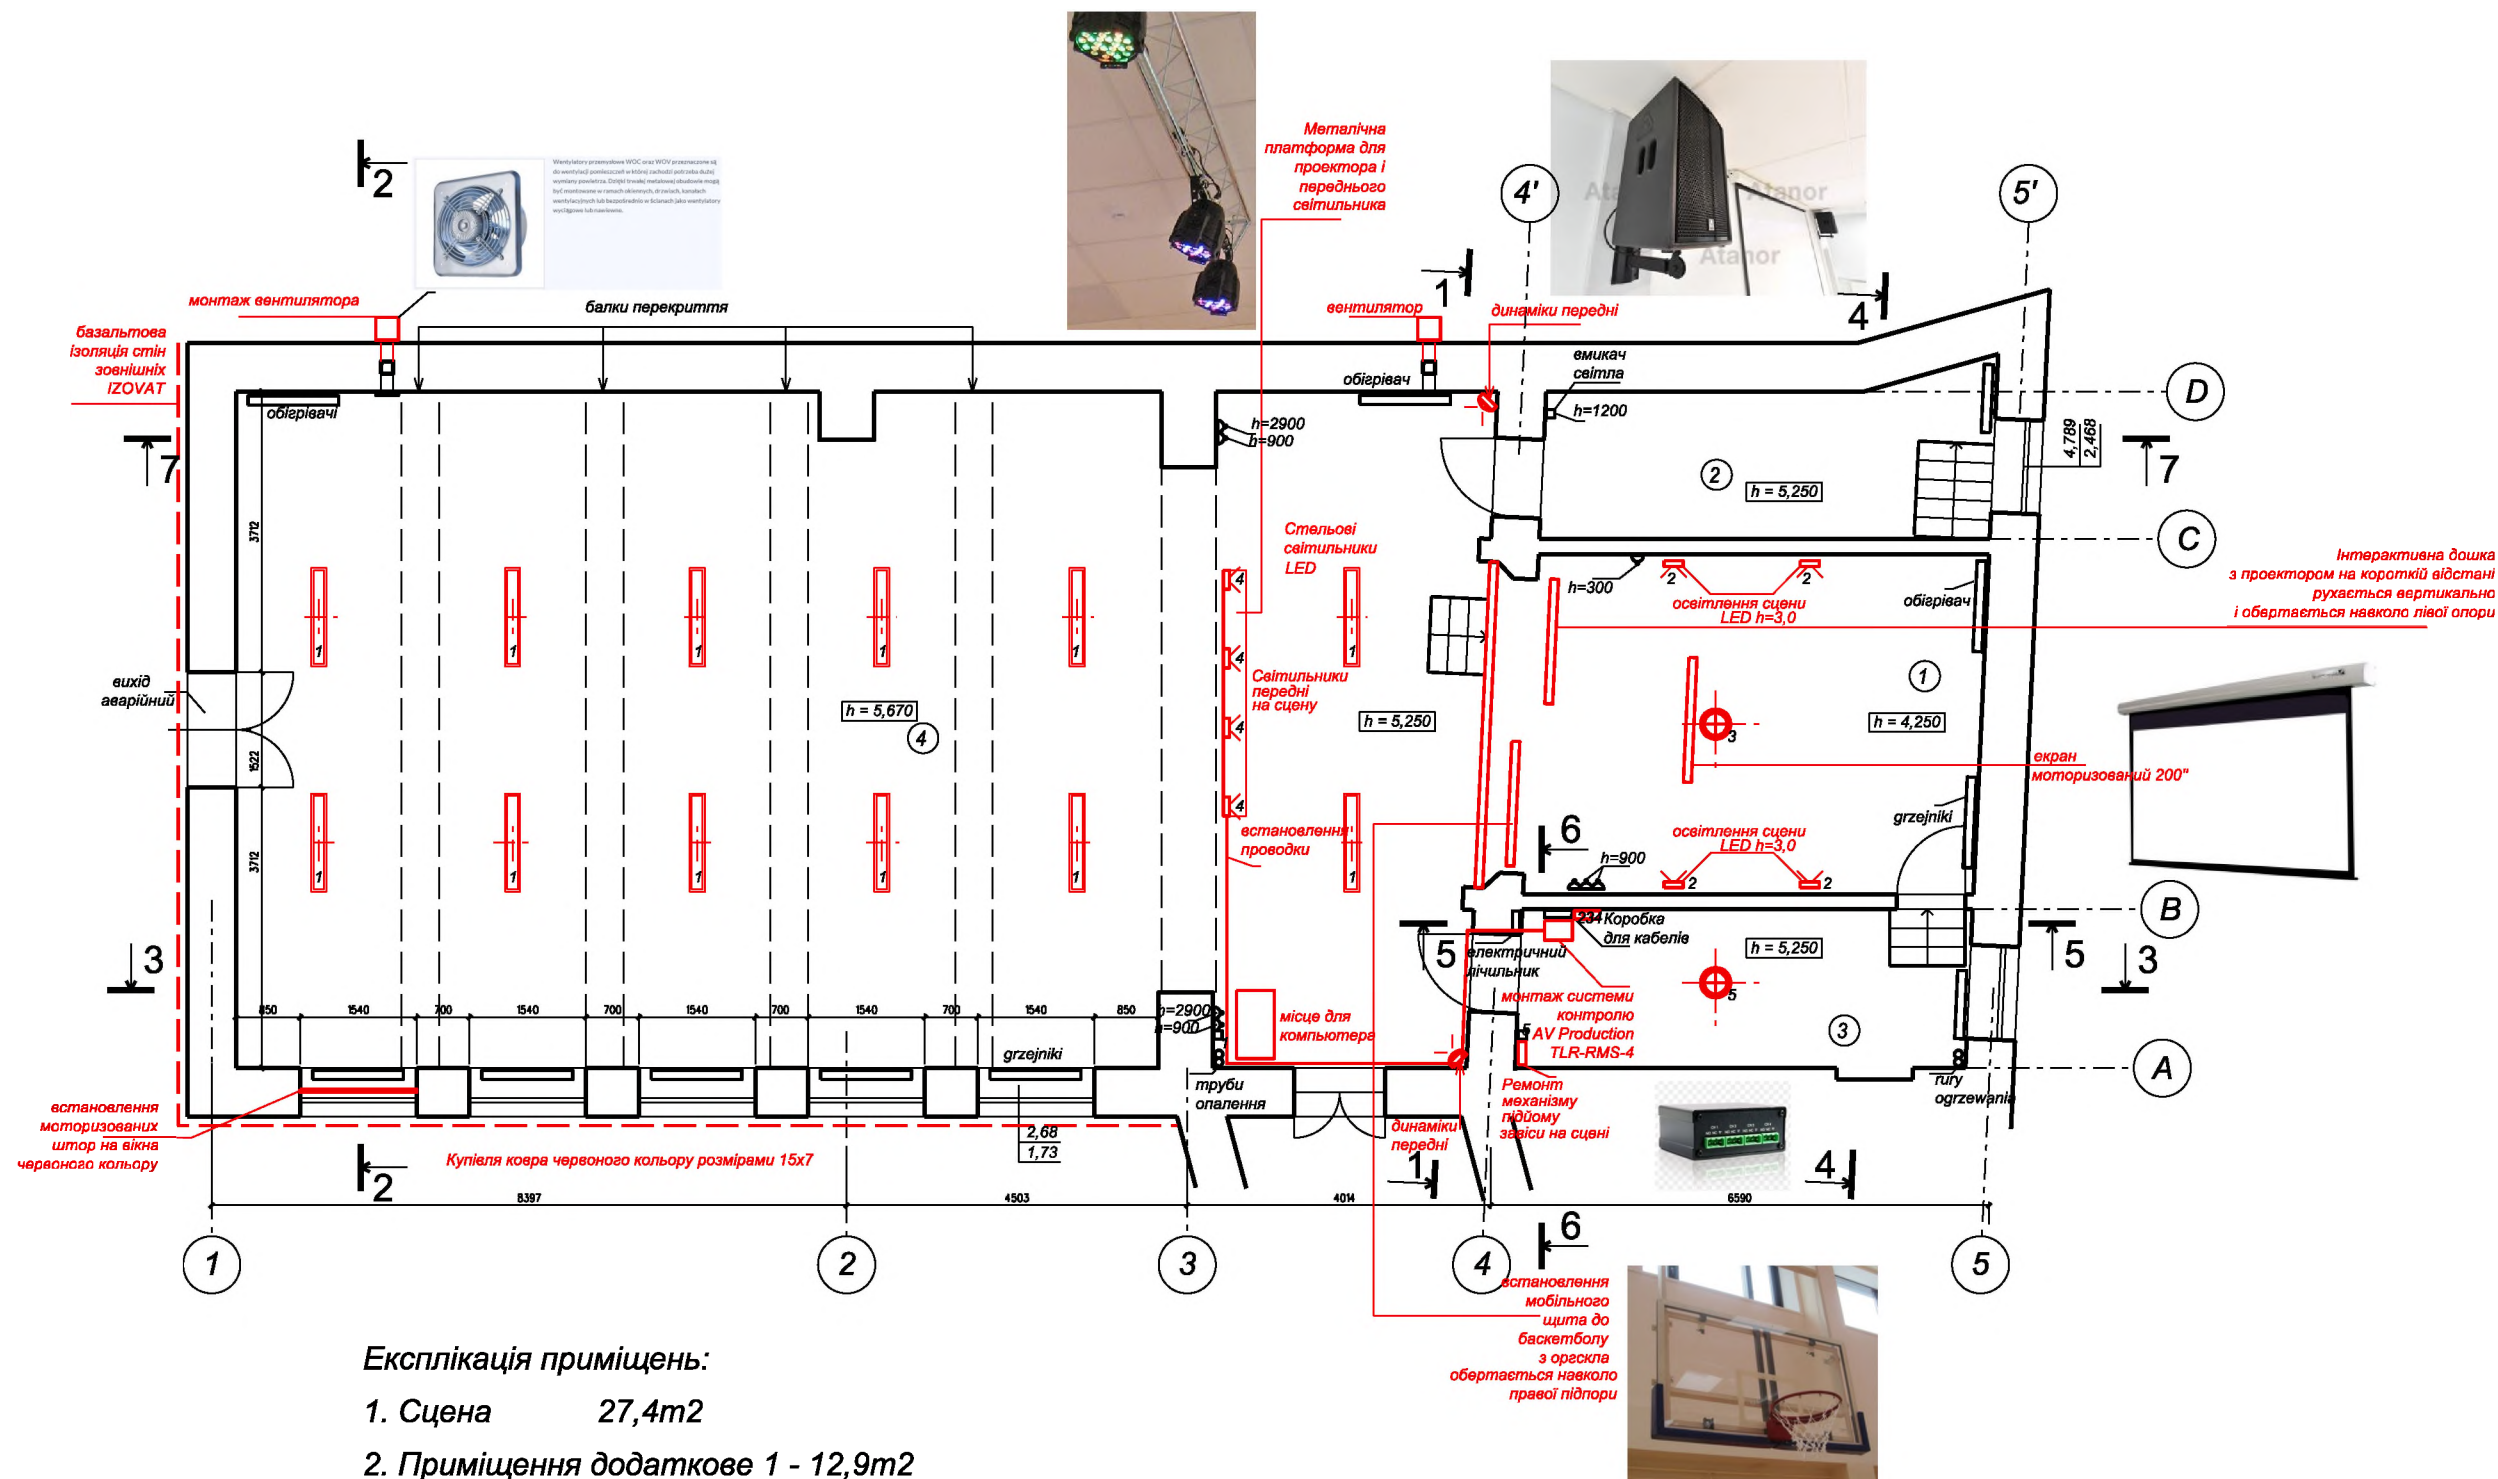

						Львів, вул. генерала Чупринки, 1			
						Проект модернізації спортивного залу в ліцеї №10 ім.св. Марії Магдалєни	стадія	сторінка	сторінок
	К-ть	Сторінка	№ док	Підпис			РП	6	9
Виконала		Введенська Д.					Частина II Малюнки архітектурно-будівельні План проєктований М 1:100		

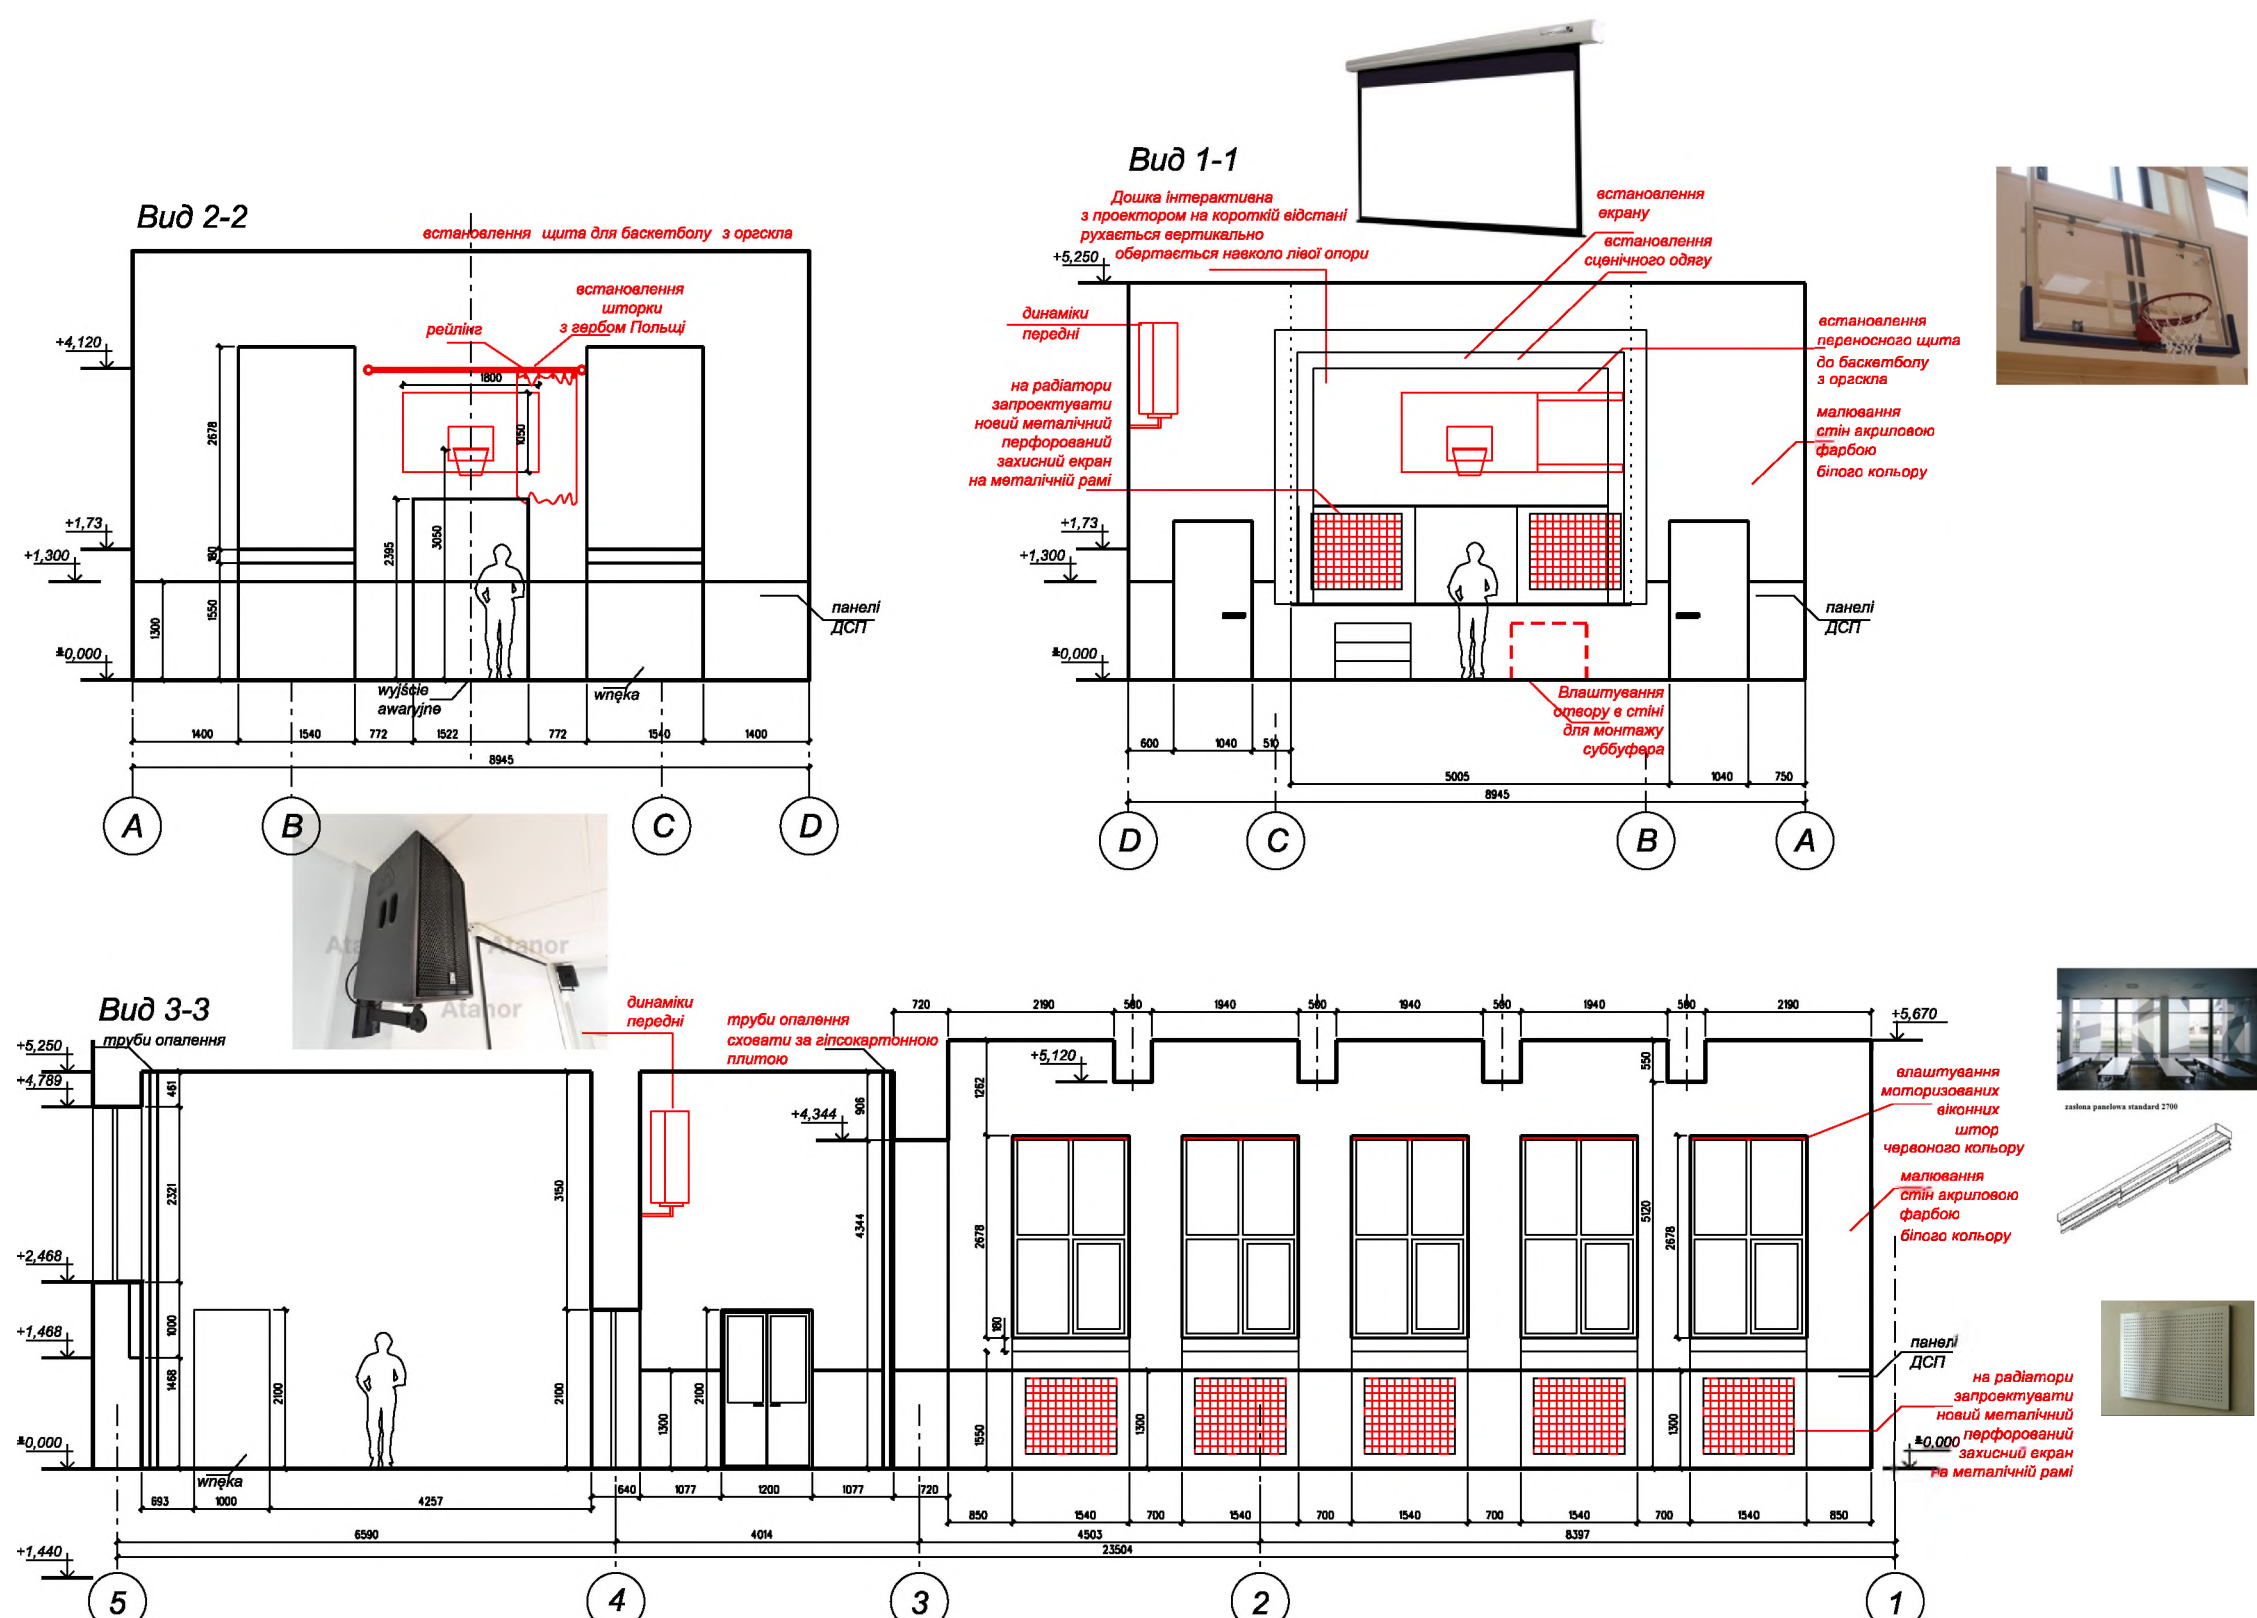

					Львів, вул. генерала Чупринки, 1			
					Проект модернізації спортивного залу в ліцеї №10 ім.св. Марії Магдалєни	стадія	сторінка	сторінок
	К-ть	Сторінка	№ док	Підпис		РП	8	9
Виконала	Введенська Д.					Частина II Малюнки архітектурно-будівельні Вид проєктований 1-1,2-2,3-3 М 1:100		

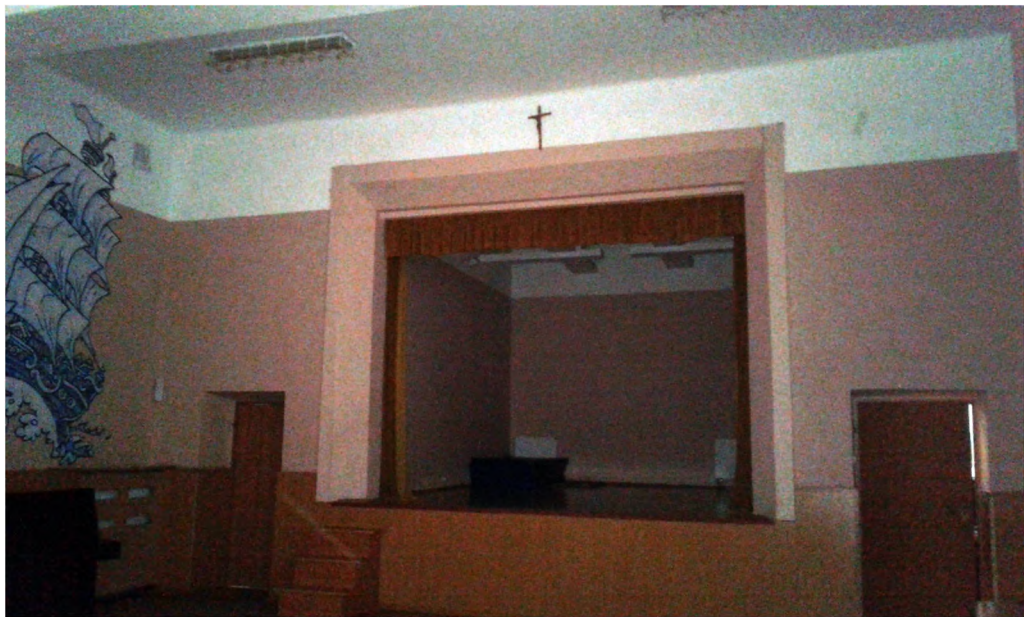

					Львів, вул. генерала Чупринки, 1			
					Проект модернізації спортивного залу в ліцеї №10 ім.св. Марії Магдалєни	стадія	сторінка	сторінок
	К-ть	Сторінка	№ док	Підпис		РП	4	9
Виконала		Введенська Д.						
					Частина II Малюнки архітектурно-будівельні Фотофіксація стану існуючого			