



ДЕРЖАВНИЙ АКТ

на право постійного користування земельною ділянкою

Серія ЯЯ № 176492

UA
UA

Державний акт на право постійного користування земельною ділянкою видано

Львівський професійний ліцей харчових технологій

(назва юридичної особи та

її місцезнаходження – адреса)

м Львів, пл Д.Галицького, 8

і на підставі рішення органу державної влади або органу місцевого самоврядування

ухвала 14 сесії 5 скликання Львівської міської ради від 30.09.2009р. №2927

(назва органу, дата і номер рішення)

є постійним користувачем земельної ділянки площею

0,141920

(гектарів або кв. метрів)

у межах згідно з планом.

м Львів, пл Д.Галицького, 8

Земельна ділянка розташована

(адреса – вулиця, населений пункт,

район, область)

Цільове призначення (використання) земельної ділянки

обслуговування навчального закладу

Державний акт складено у двох примірниках, перший з яких передано постійному

користувачу земельної ділянки, другий зберігається у

Управлінні Держкомзему у місті Львів

(назва державного органу земельних ресурсів)

Акт зареєстровано в Книзі записів реєстрації державних актів на право власності на землю

та на право постійного користування землею, договорів оренди землі за № *03.10.464.00004 кев. 03-1*

Директор департаменту містобудування

(назва місцевої державної адміністрації або органу місцевого самоврядування)



Голова

МП

Начальник

(підпис)

Управлінні Держкомзему у місті Львів


(назва державного органу земельних ресурсів)

(підпис)

(прізвище)


25 травня 2010 р.

(Постанова Кабінету Міністрів України від 02.04.2002 р. № 449 "Про затвердження форм державного акта на право власності на земельну ділянку та державного акта на право постійного користування земельною ділянкою")

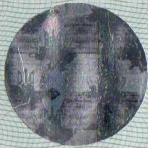

План меж земельної ділянки

Кадастровий номер
земельної ділянки
4610136600 01 001 0004

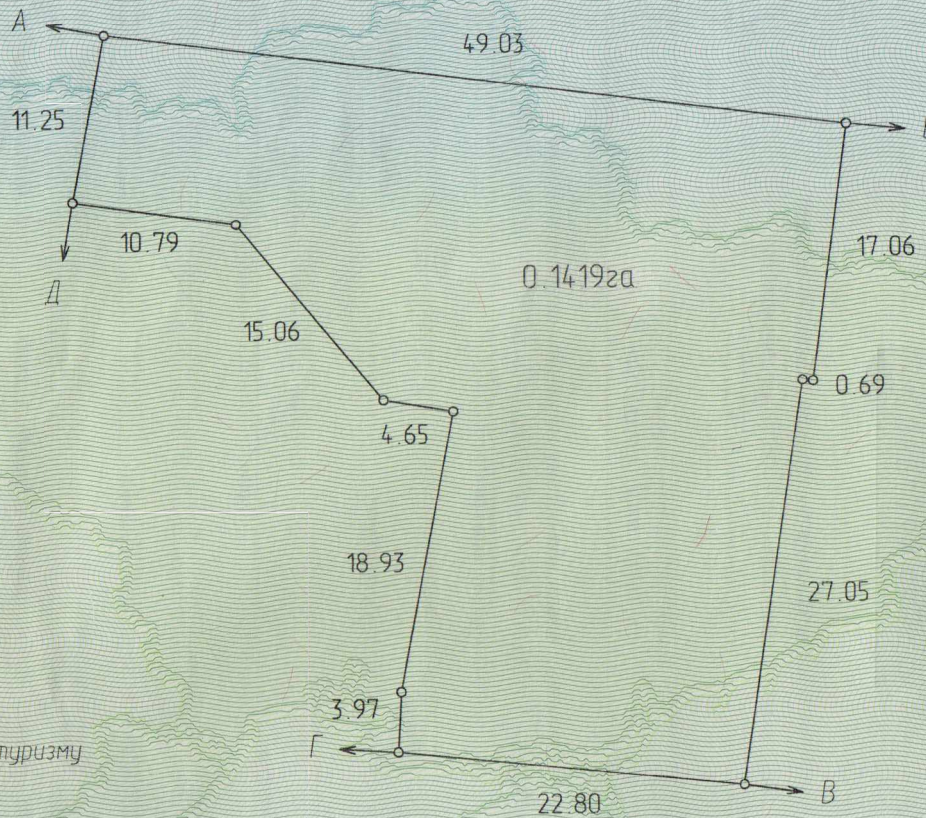

ОПИС МЕЖ

- А** - Б землі заг. кор. (пл. Д. Галицького)
- Б** - В землі житлової забудови міста
- В** - Г землі заг. кор. (вул. Л. Українки)
- Г** - Д землекористування Львівського інституту економіки і туризму
- Д** - А землі житлової забудови міста



Інспектор Держкомзему у місті Львів
Позаштатний
управління (відділу) земельних ресурсів
М.П.

О. Додж
(підпис) (прізвище)

Масштаб 1: 500