


**Фрагмент плану 1-го поверху (харчоблок) М 1:100**

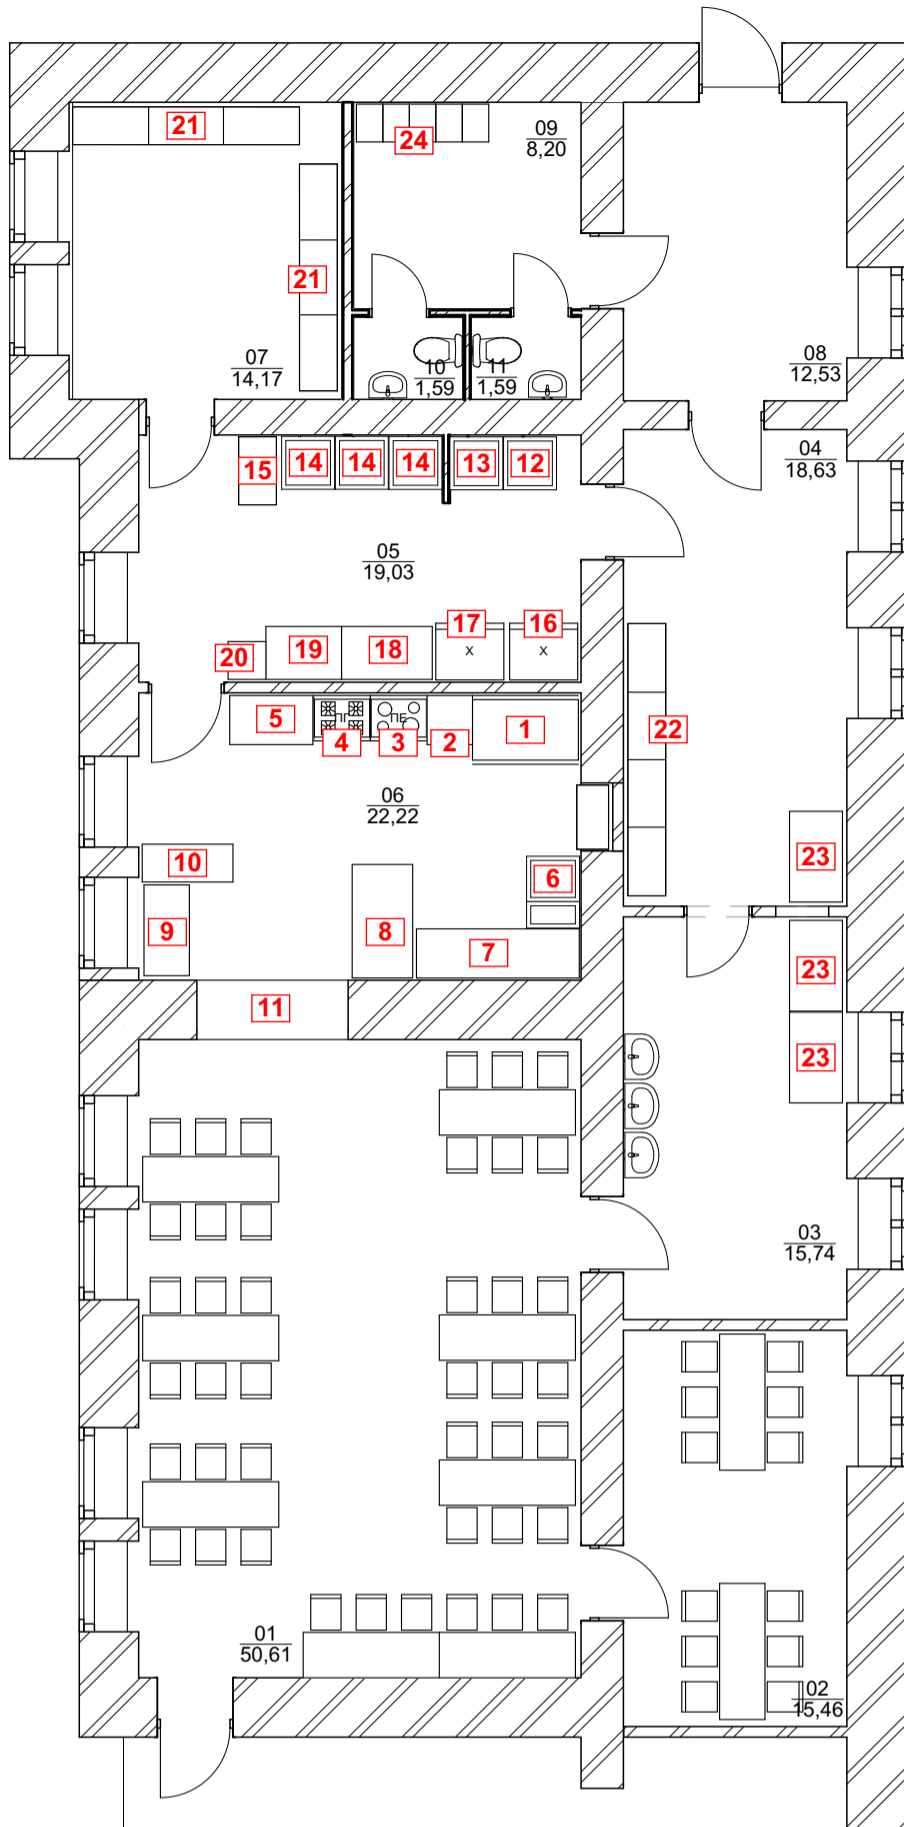

**Експлікація технологічного обладнання харчоблоку:**

1. Шафа для випікання
2. Стіл виробничий
3. Плита електрична
4. Плита газова
5. Стіл виробничий
6. Мийка
7. Стіл виробничий
8. Тепловий стіл - Марміт
9. Стіл
10. Стелаж
11. Салат-бар - охолоджувальний стіл
12. Мийка для риби
13. Мийка для м'яса
14. Ванни для миття брудного посуду
15. Сушка для посуду
16. Холодильне обладнання
17. Холодильне обладнання
18. Стіл для обробки риби
19. Стіл для обробки м'яса
20. Стіл для розробки м'яса
21. Стелажі
22. Шафи для інвентаря
23. Столи для брудного посуду
24. Шафи для гардеробу

**Експлікація приміщень харчоблоку**

| № прим. | Назва приміщення             | Площа, кв.м      |
|---------|------------------------------|------------------|
| 01      | Обідня зала 1                | 101,22           |
| 02      | Обідня зала 2                | 30,92            |
| 03      | Умивальня                    | 31,48            |
| 04      | Інвентарна                   | 37,26            |
| 05      | Мийна, Охолоджувальні камери | 38,06            |
| 06      | Кухня                        | 44,44            |
| 07      | Комора сухих продуктів       | 28,34            |
| 08      | Завантажувальна і тарна      | 25,06            |
| 09      | Роздягальня                  | 16,40            |
| 10      | Туалет                       | 3,18             |
| 11      | Туалет                       | 3,18             |
|         |                              | <b>359,54 м²</b> |