Обмірний план
М 1:100

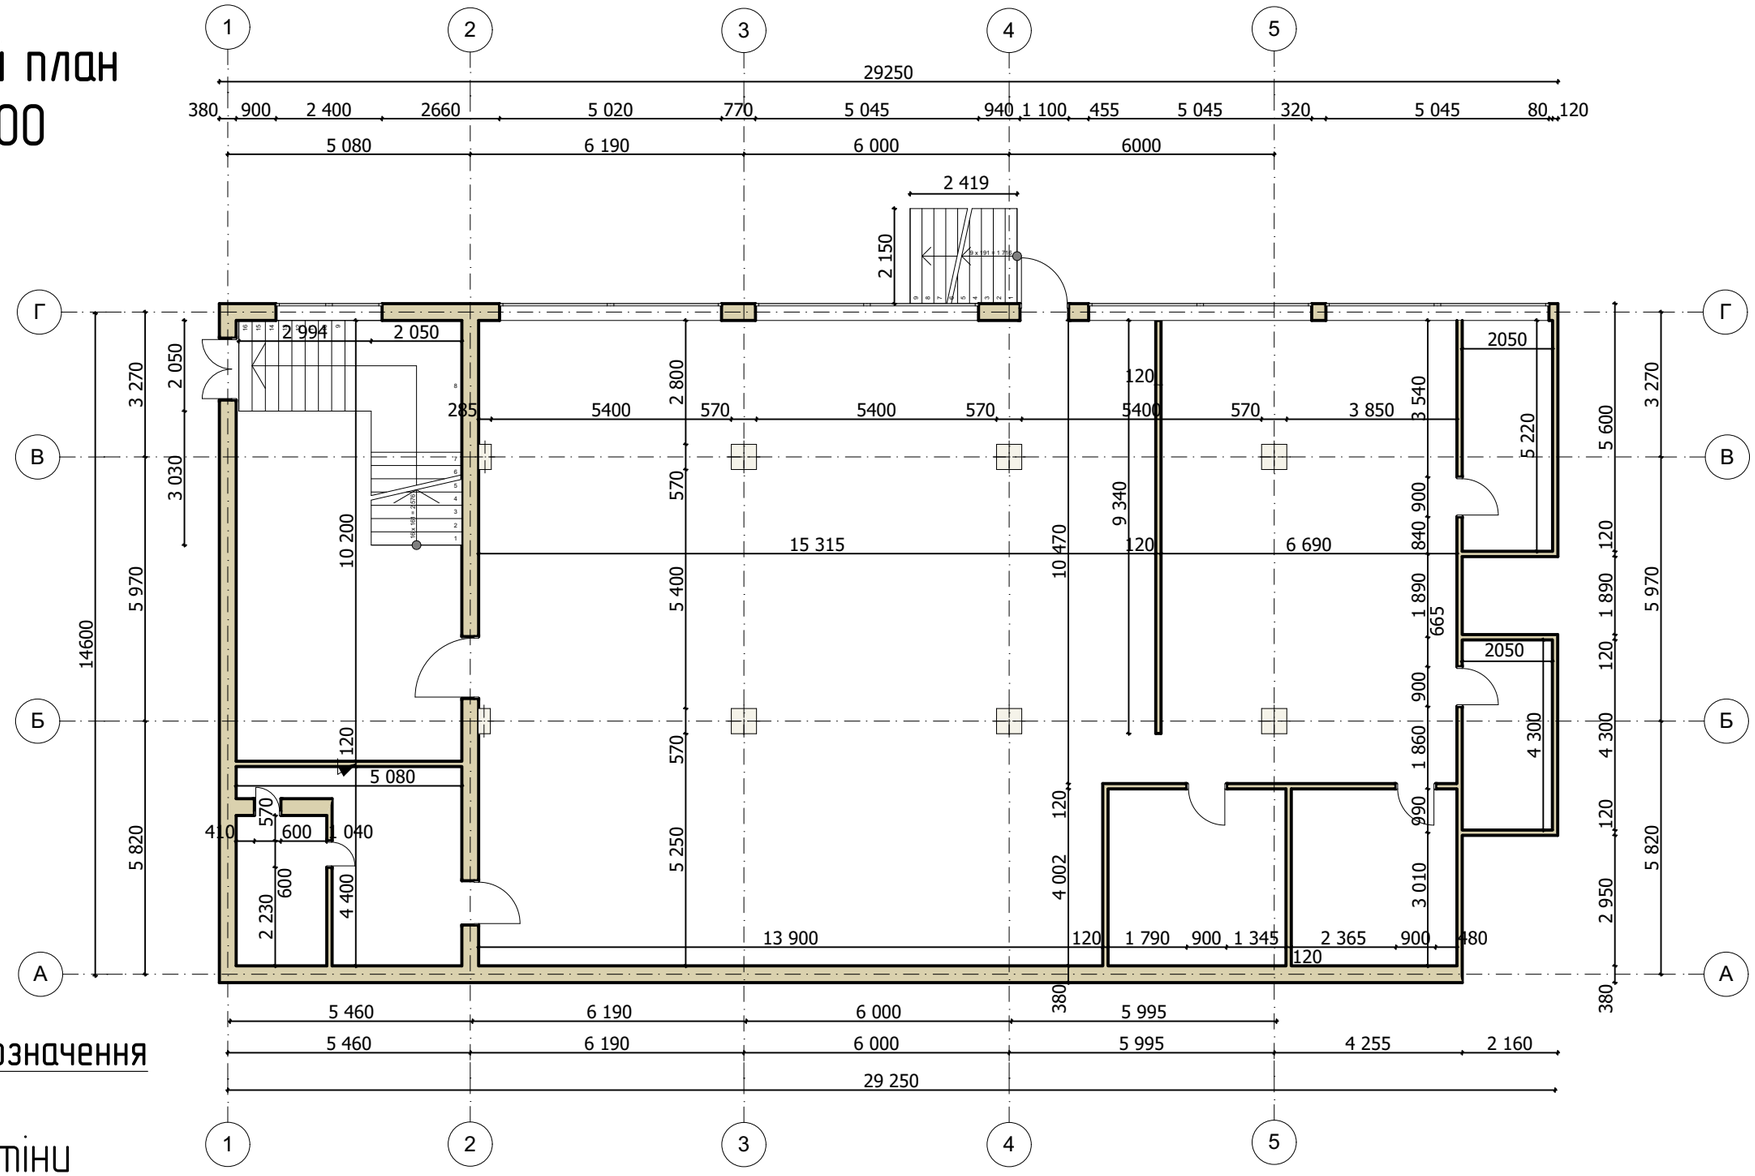

Умовні позначення

Існуючі стіни

Існуючі двері

Існуючі колони

Примітка

1. За умовну відмітку +-0.000 приймаємо існуючий рівень чорнової стяжки
2. нуюча відмітка стелі +3.310 мм

Змн.	Кільк.	Зак.	№ док.	Підпис	Дата	м. Львів, вул. Карпінського 24
Розробив		Кицун А.М.				Дизайн інтер'єру коворкінг-центру
Кер. пр.		Ракочий Я.В.				План реконструкції М 1:100

Стадія	Лист	Листів
БКР	1	12

НУ "ЛП " ДЗ-41