


# План реконструкції М 1:100

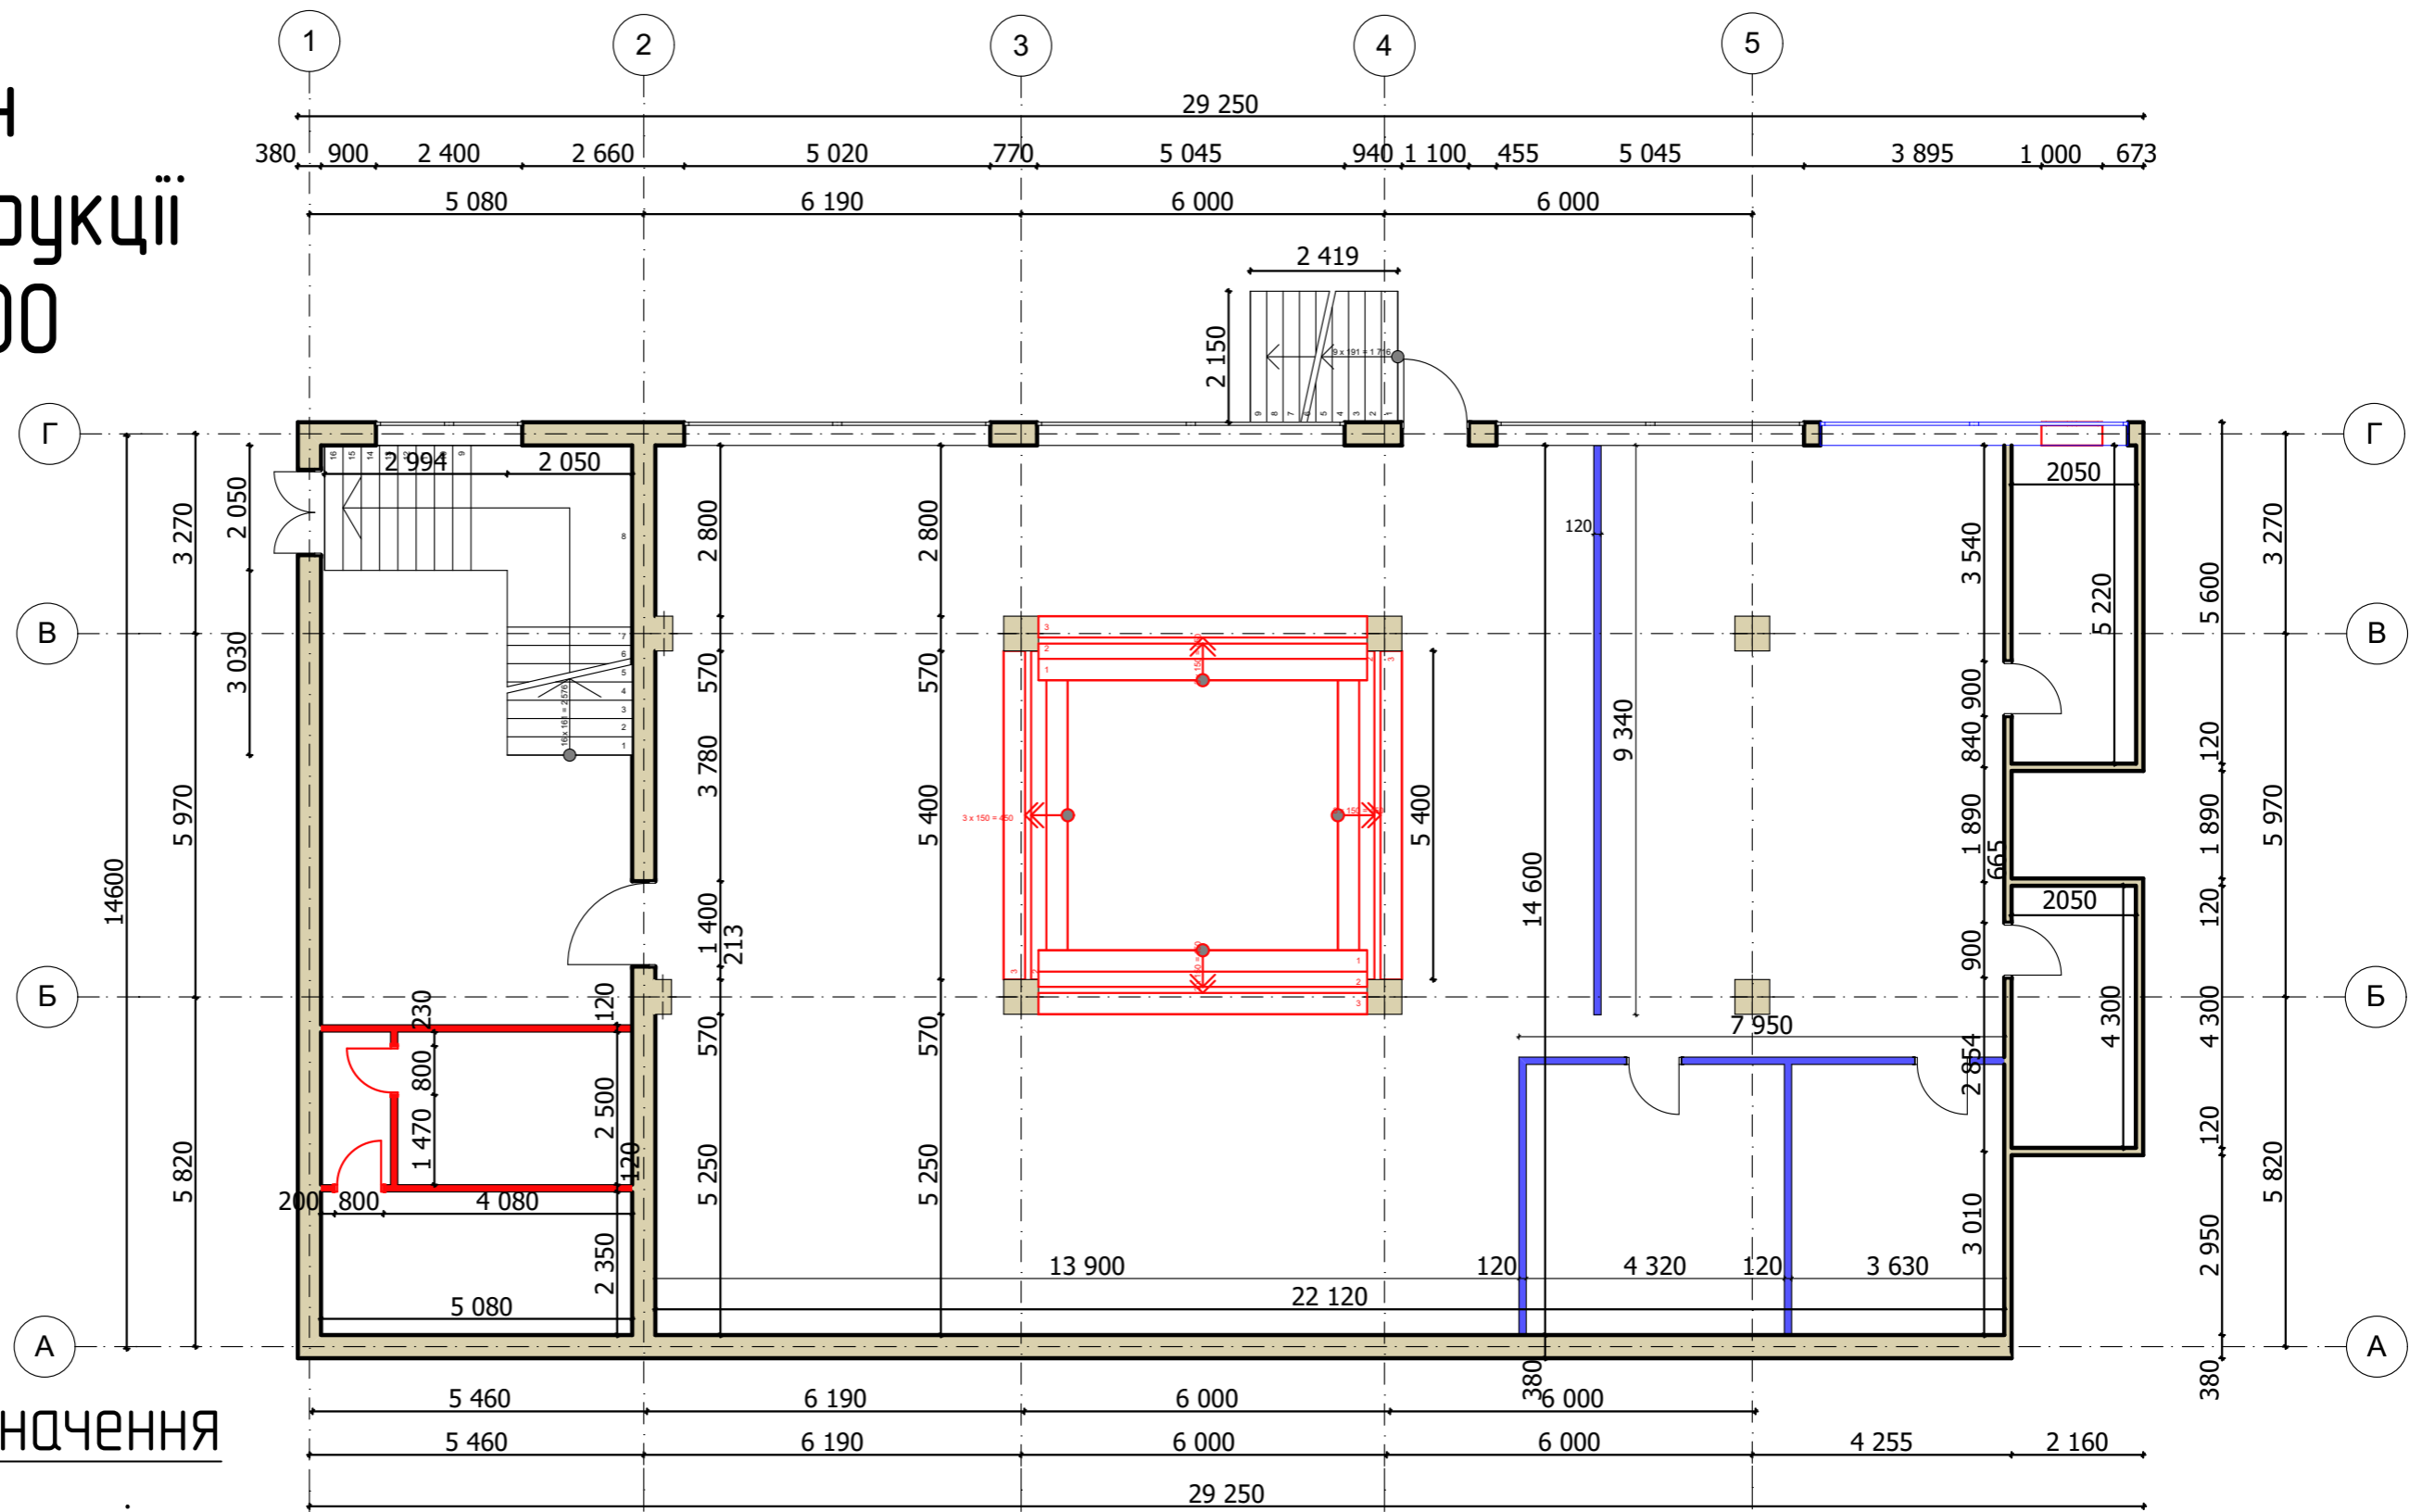

## Умовні позначення

- Стіни існуючі
- Перегородки існуючі
- Перегородки проєктовані
- Двері проєктовані
- Сходи проєктовані

м. Львів, вул. Карпінського 24							
Ємн.	Кільк.	Зак.	№ док.	Підпис	Дата		
Розробив	Кицун А.М.						
Кер. пр.	Ракачій Я.В.						
Дизайн інтер'єру коворкінг-центру					Стадія	Лист	Листів
План реконструкції М 1:100					БКР	4	12
					НУ "ЛП" ДЗ-41		