


План електрики М 1:100

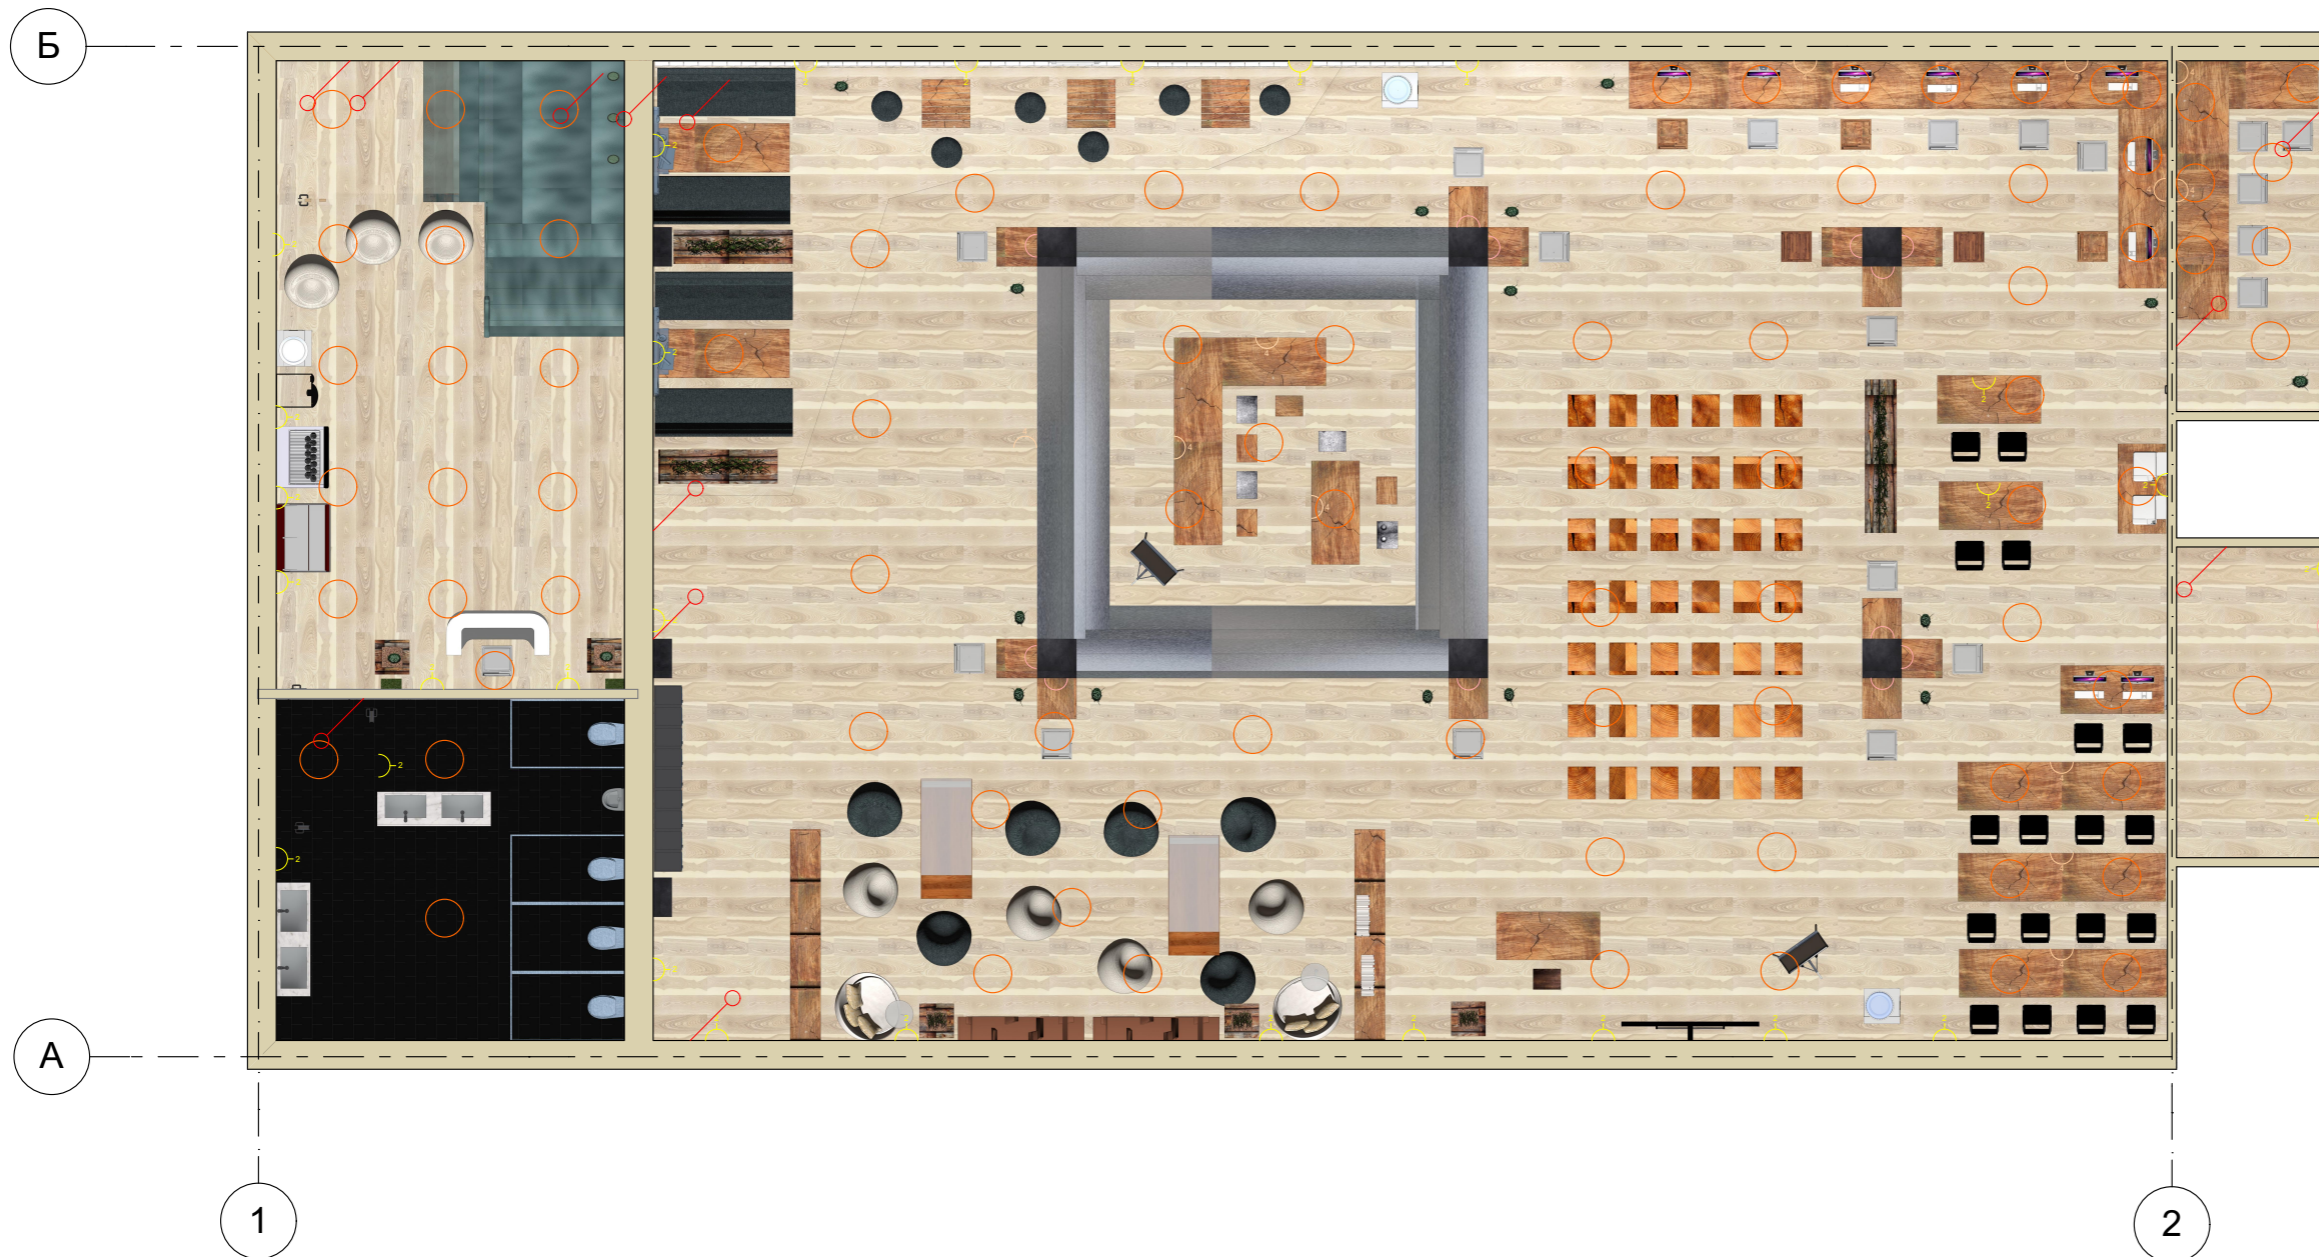

Умовні ПОЗНАЧЕННЯ

- Вимикач
- Світильник
- Розетка 1
- Розетка 2
- Розетка 4