


Генплан М 1:500

УЧЕБНАЯ ВЕРСИЯ ARCHICAD

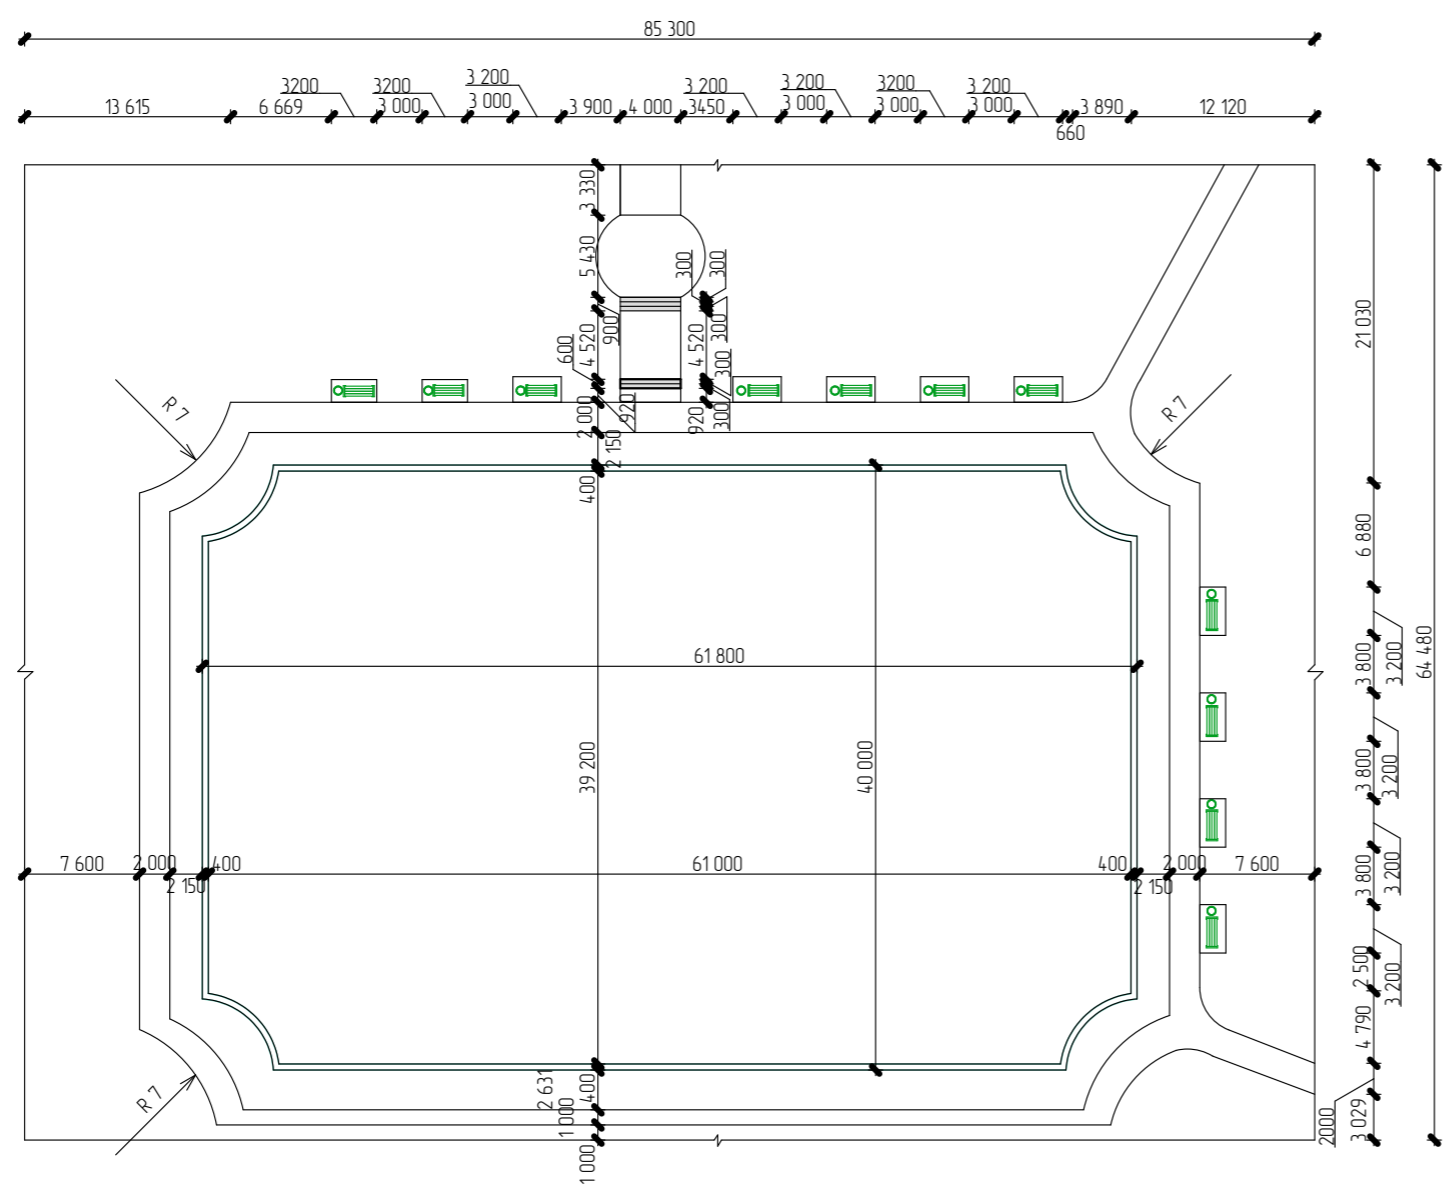

№поз	Назва	Одв.вим.	Площа
1	Площа ділянки	га	0,55
2	Площа озера	м ²	2330
3	Площа мощення	м ²	484
4	Площа озелення	м ²	2686

