


Фрагмент плану 1-го поверху (харчоблок) М 1:100

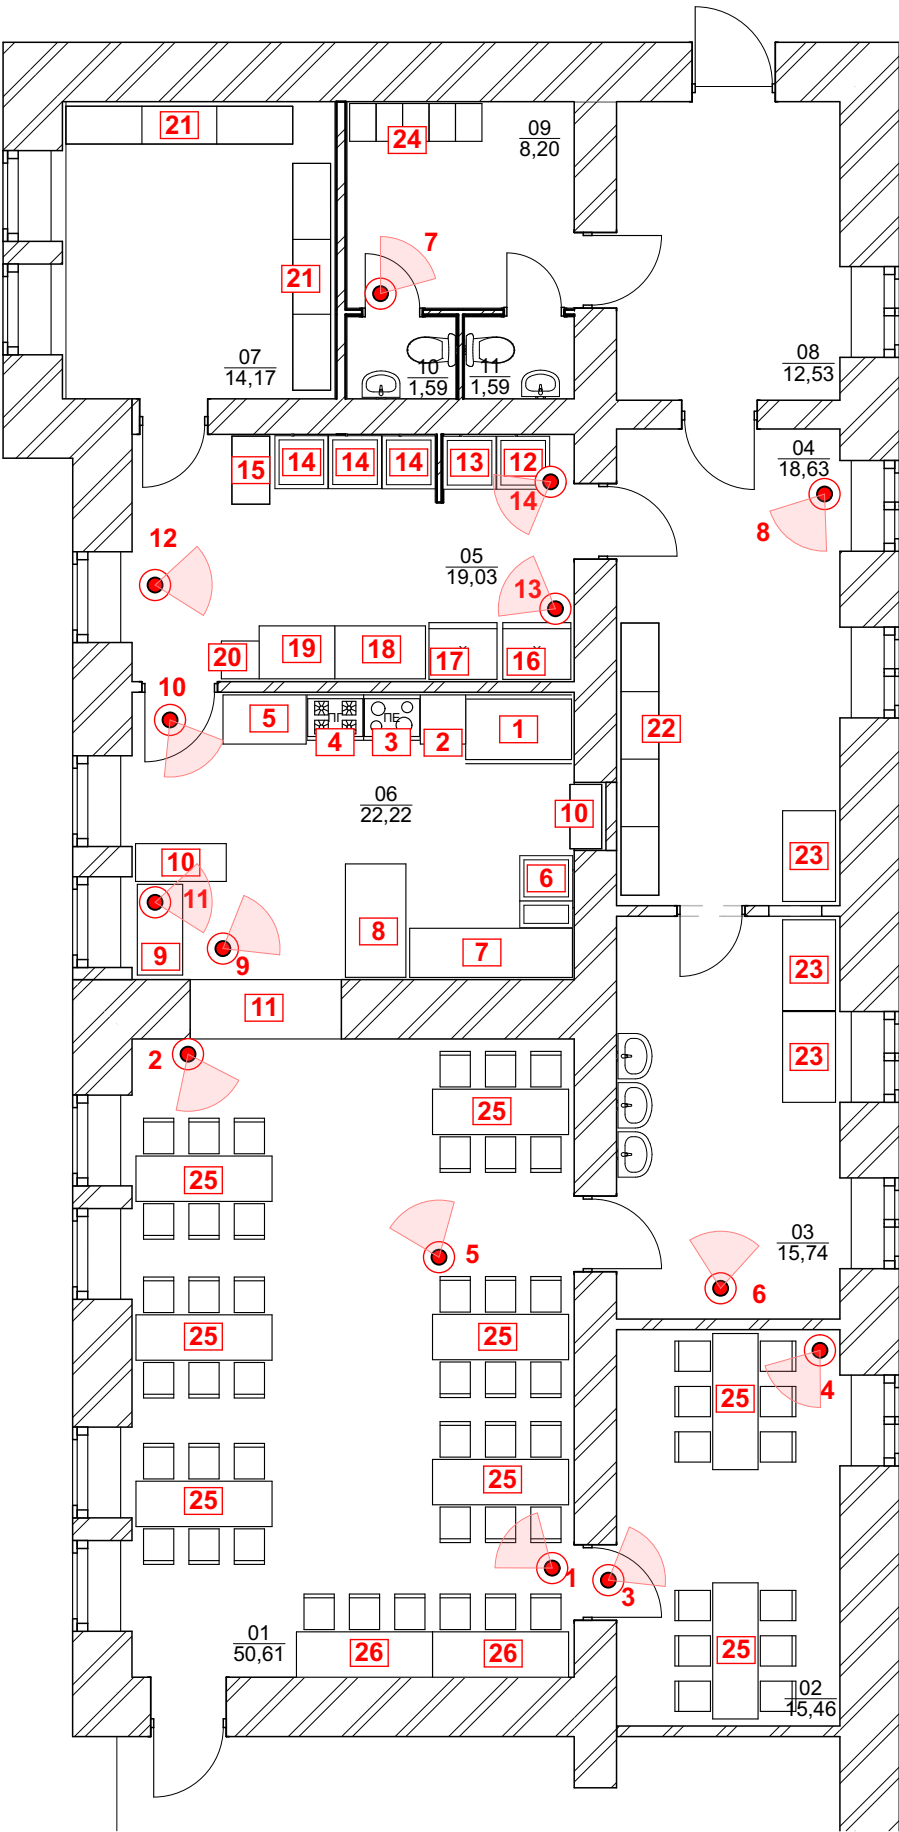

Експлікація технологічного обладнання харчоблоку:

- 1. Шафа для випікання
- 2. Стіл виробничий
- 3. Плита електрична
- 4. Плита газова
- 5. Стіл виробничий
- 6. Мийка
- 7. Стіл виробничий
- 8. Тепловий стіл - Марміт
- 9. Стіл
- 10. Стелаж
- 11. Салат-бар - охолоджувальний стіл
- 12. Мийка для риби
- 13. Мийка для м'яса
- 14. Ванни для миття брудного посуду
- 15. Сушка для посуду
- 16. Холодильне обладнання
- 17. Холодильне обладнання
- 18. Стіл для обробки риби
- 19. Стіл для обробки м'яса
- 20. Стіл для розробки м'яса
- 21. Стелажі
- 22. Шафи для інвентаря
- 23. Столи для брудного посуду
- 24. Шафи для гардеробу
- 25. Столи для шкільної їдальні
- 26. Столи для шкільної їдальні- високі

Умовні позначення:

- 25 - нумерація обладнання
- - позиції візуалізацій

Експлікація приміщень харчоблоку		
№ прим.	Назва приміщення	Площа, кв.м
01	Обідня зала 1	101,22
02	Обідня зала 2	30,92
03	Умивальня	31,48
04	Інвентарна	37,26
05	Мийна, Охолоджувальні камери	38,06
06	Кухня	44,44
07	Комора сухих продуктів	28,34
08	Завантажувальна і тарна	25,06
09	Роздягальня	16,40
10	Туалет	3,18
11	Туалет	3,18
		359,54 м²

ВІЗУАЛІЗАЦІЇ ПРИМІЩЕНЬ ХАРЧОБЛОКУ

Візуалізація з позиції №1



Візуалізація з позиції №2



Візуалізація з позиції №3



Візуалізація з позиції №4



ВІЗУАЛІЗАЦІЇ ПРИМІЩЕНЬ ХАРЧОБЛОКУ

Візуалізація з позиції №5



Візуалізація з позиції №6



Візуалізація з позиції №7



Візуалізація з позиції №8



ВІЗУАЛІЗАЦІЇ ПРИМІЩЕНЬ ХАРЧОБЛОКУ

Візуалізація з позиції №9



Візуалізація з позиції №10



Візуалізація з позиції №11



ВІЗУАЛІЗАЦІЇ ПРИМІЩЕНЬ ХАРЧОБЛОКУ

Візуалізація з позиції №12



Візуалізація з позиції №13



Візуалізація з позиції №14

